

OBEC BUČANY


Od Blavky

SCHVAĽOVACIA DOLOŽKA :
ÚZEMNÝ PLÁN OBCE BUČANY
ZMENY A DOPLNKY 07/2022
BOL SCHVÁLENÝ V OBECNOM ZASTUPITEĽSTVE
DŇA 28.05.2025 UZN.Č. 38/2025 A JEHO ZÁVÄZNÄ
ČASŤ BOLA VYHLÄSENÄ VZN. Č. 1/2025
OPRÄVNNÄ OSOBA : Ing. RASTISLAV KURINEC
PODPIS :

PEČIATKA :

ohrady

ohradky

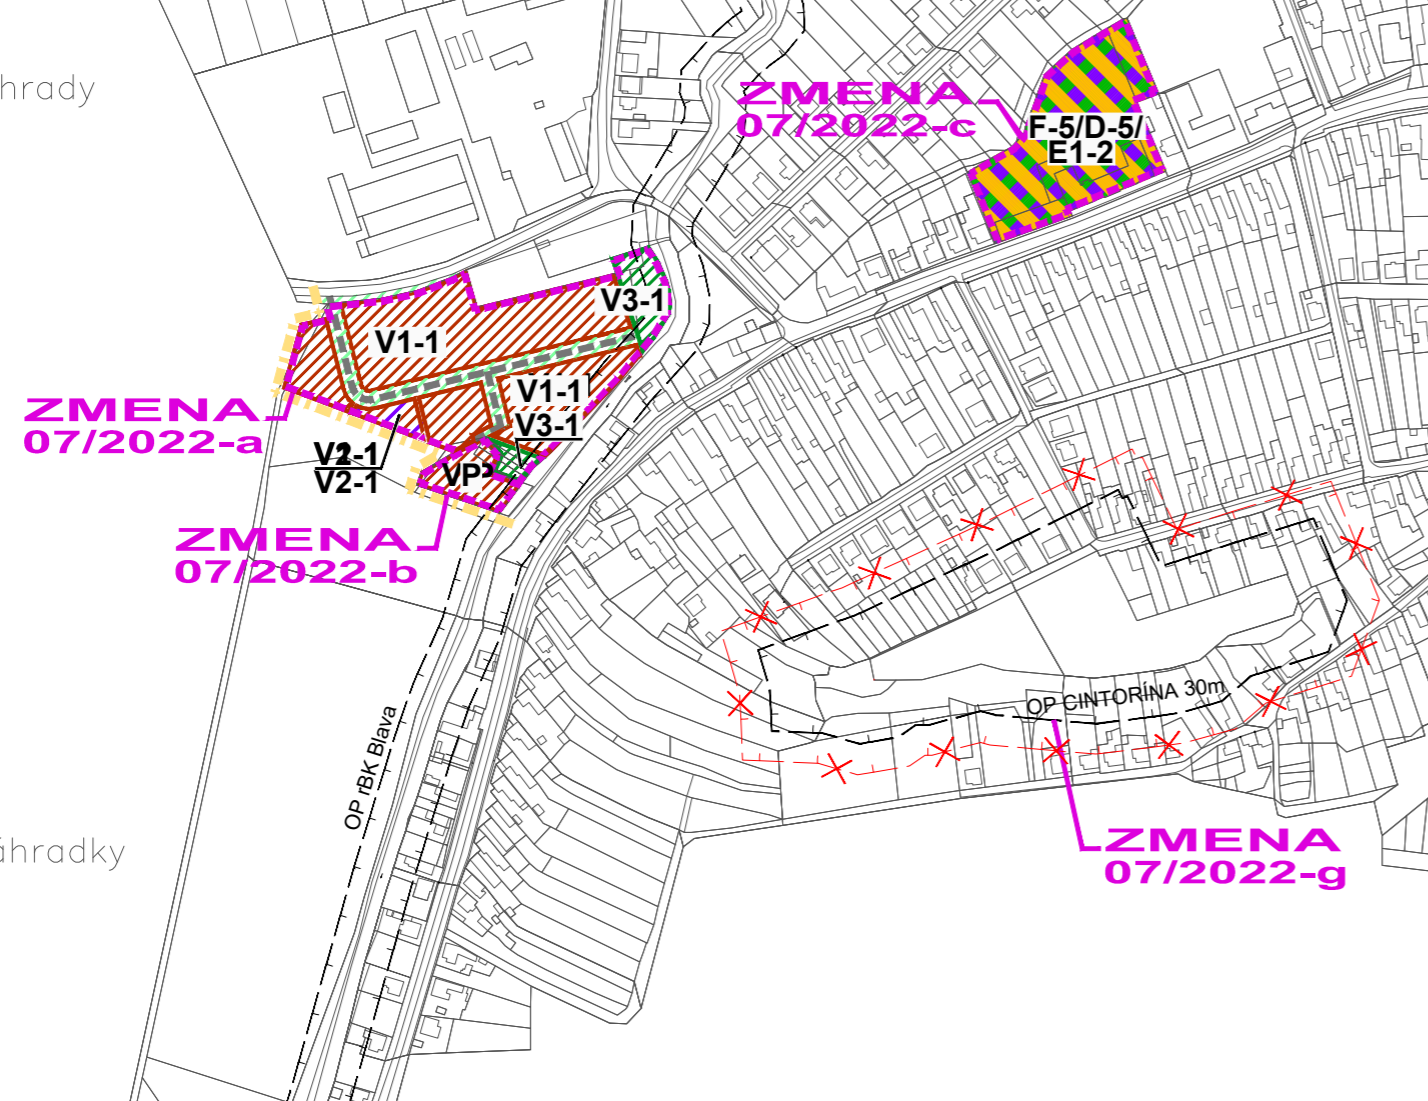

ZMENY A DOPLNKY 07/2022 - ČISTOPIS
ÚZEMNÝ PLÁN OBCE

BUČANY

KOMPLEXNÝ VÝKRES PRIESTOROVÉHO
USPORIADANIA A FUNKČNÉHO
VYUŽÍVANIA ÚZEMIA - NAVRHOVANÄ ZMENA

M 1 : 5 000




OBJEDNÄVATEĽ: OBEC BUČANY
SPRACOVATEĽ: ING. ARCH. EVA KRUPOVÄ
SPRACOVANÉ: MÄJ, 2025

OBEC BUČANY

ZMENA 07/2022-f

SCHVAĽOVACIA DOLOŽKA :
ÚZEMNÝ PLÁN OBCE BUČANY
ZMENY A DOPLNKY 07/2022
BOL SCHVÁLENÝ V OBECNOM ZASTUPITEĽSTVE
DŇA 28.05.2025 UZN.Č. 38/2025 A JEHO ZÄVÄZNÄ
ČASŤ BOLA VYHLÄSENÄ VZN. Č. 1/2025
OPRÄVNNÄ OSOBA : Ing. RASTISLAV KURINEC
PODPIS :

PEČIATKA :

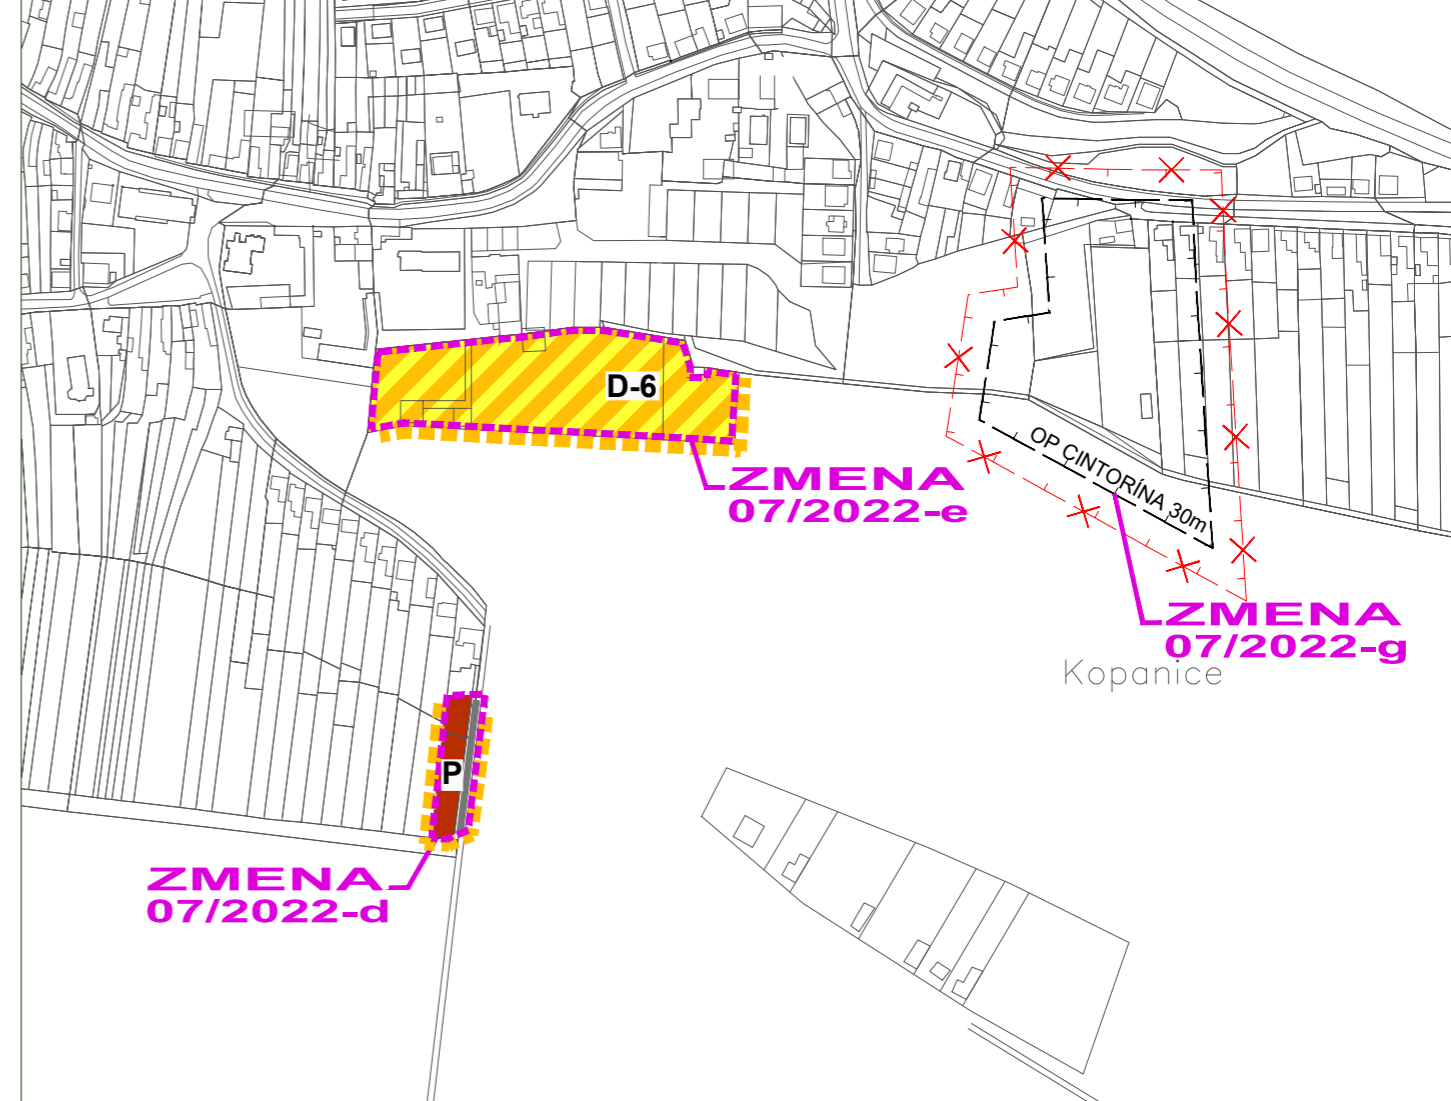


ZMENY A DOPLNKY 07/2022 - ČISTOPIS
ÚZEMNÝ PLÁN OBCE

BUČANY

KOMPLEXNÝ VÝKRES PRIESTOROVÉHO
USPORIADANIA A FUNKČNÉHO
VYUŽÍVANIA ÚZEMIA - NAVRHOVANÄ ZMENA

M 1 : 5 000

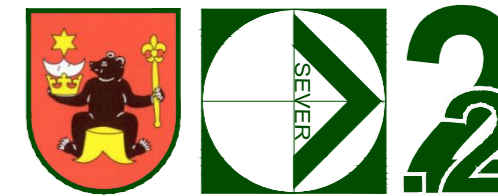

OBJEDNÄVATEĽ: OBEC BUČANY
SPRACOVATEĽ: ING. ARCH. EVA KRUPOVÄ
SPRACOVANÉ: MÄJ, 2025