


OBEC BUČANY
 SCHVAĽOVACIA DOLOŽKA :
 ÚZEMNÝ PLÁN OBCE BUČANY
 ZMENY A DOPLNKY 07/2022
 BOL SCHVÁLENÝ V OBCENOM ZASTUPITEĽSTVE
 DŇA 28.05.2025 UZN.Č. 38/2025 A JEHO ZÁVÄZNÄ
 ČASŤ BOLA VYHLÄSENÄ VZN. Č. 1/2025
 OPÄRVNENÄ OSOBA : Ing. RASTISLAV KURINEC
 PODPIS :

PEČIATKA :

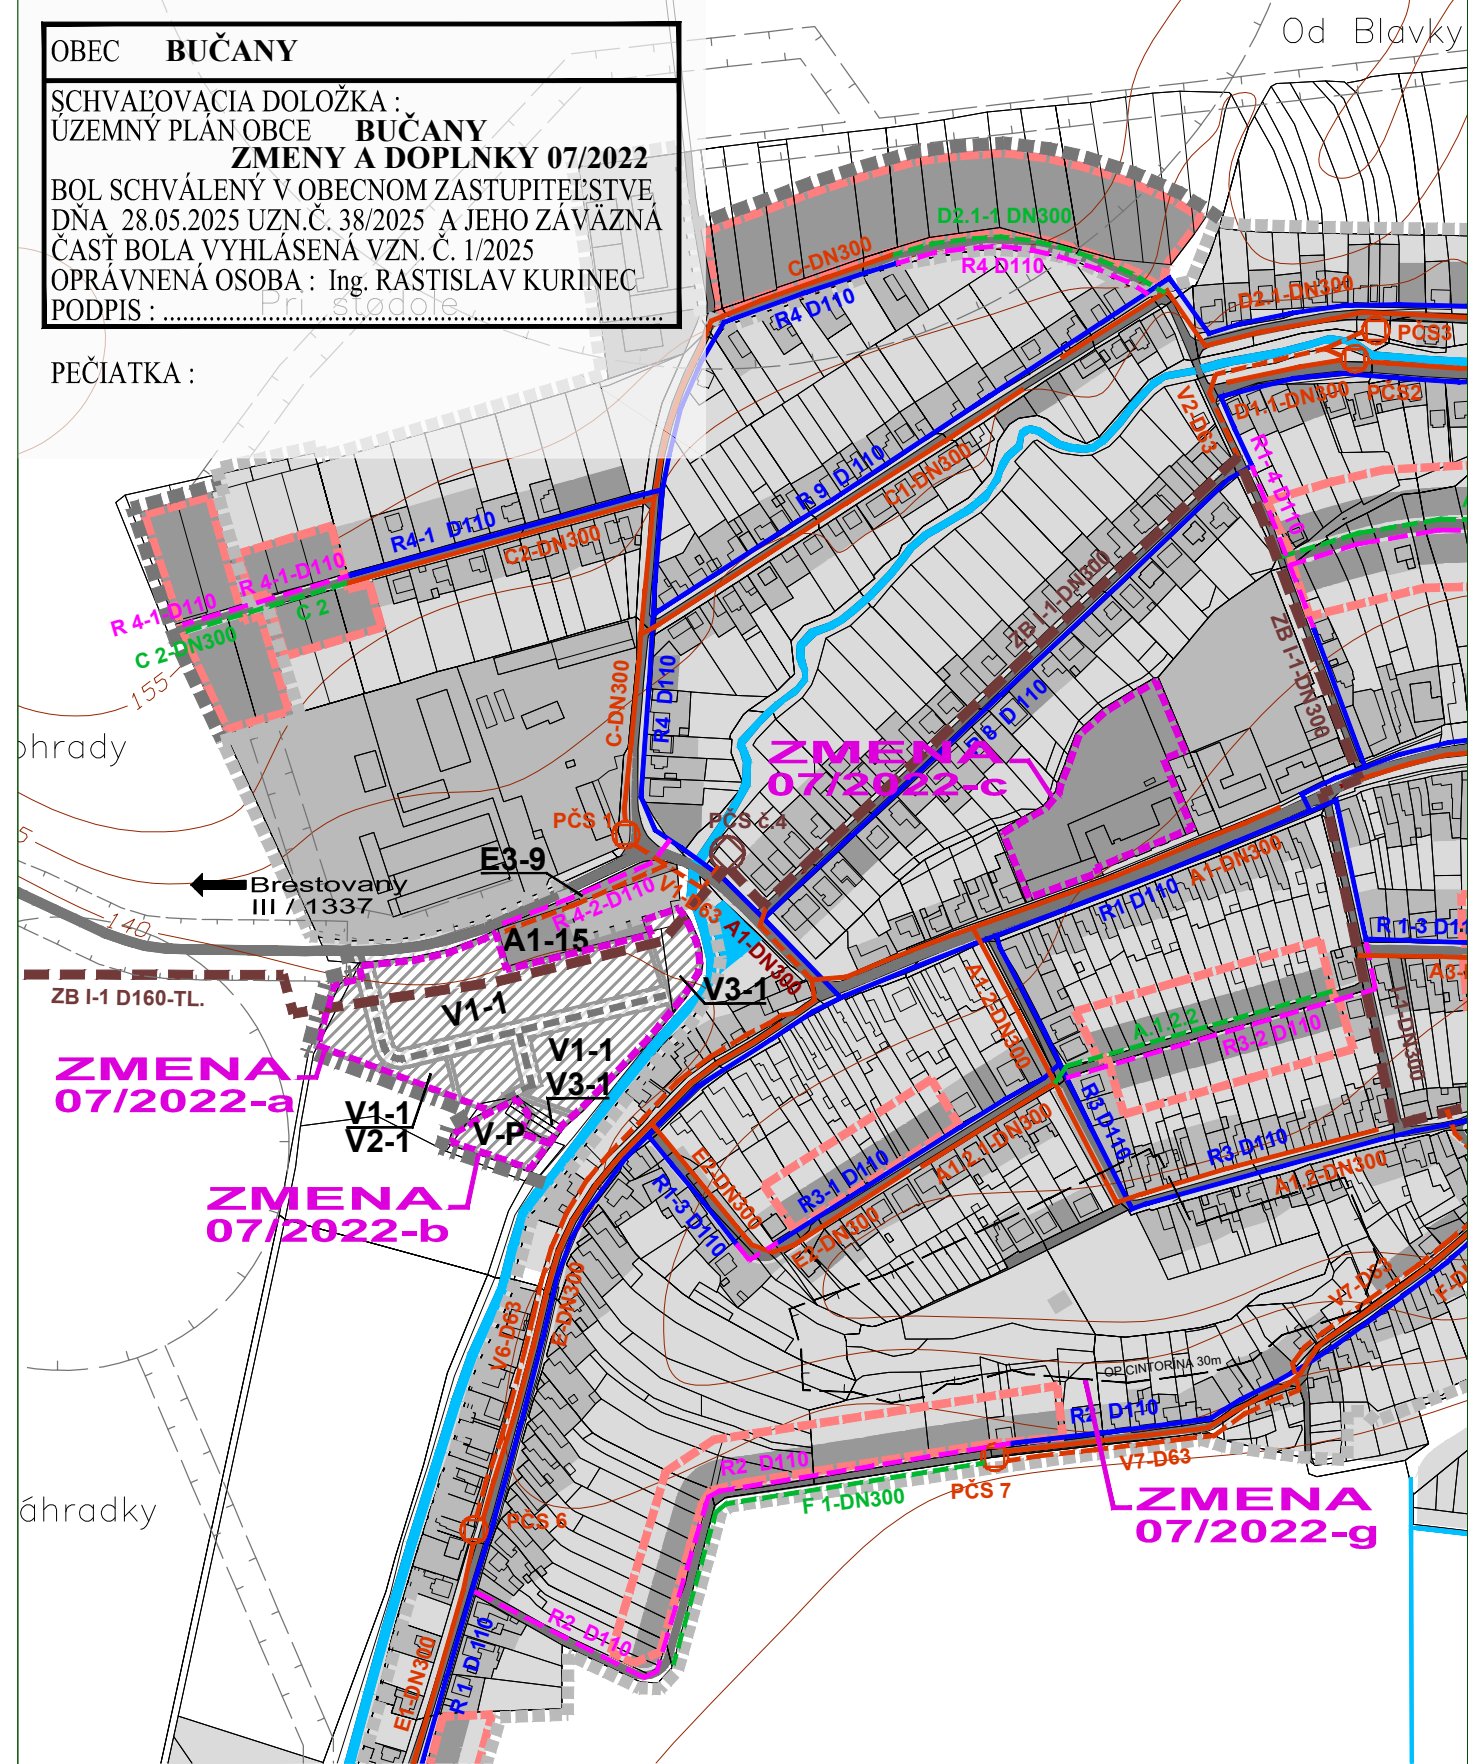

ZMENY A DOPLNKY 07/2022 - ČISTOPIS
 ÚZEMNÝ PLÁN OBCE

BUČANY


NÁVRH TECHNICKÉHO VYBAVENIA
 VODNÉ HOSPODÁRSTVO



OBJEDNÁVATEĽ: OBEC BUČANY
 SPRACOVATEĽ: ING. ARCH. EVA KRUPOVÄ
 SPRACOVANÉ: MÁJ, 2025

OBEC BUČANY
 SCHVAĽOVACIA DOLOŽKA :
 ÚZEMNÝ PLÁN OBCE BUČANY
 ZMENY A DOPLNKY 07/2022
 BOL SCHVÁLENÝ V OBCENOM ZASTUPITEĽSTVE
 DŇA 28.05.2025 UZN.Č. 38/2025 A JEHO ZÁVÄZNÄ
 ČASŤ BOLA VYHLÄSENÄ VZN. Č. 1/2025
 OPÄRVNENÄ OSOBA : Ing. RASTISLAV KURINEC
 PODPIS :

PEČIATKA :

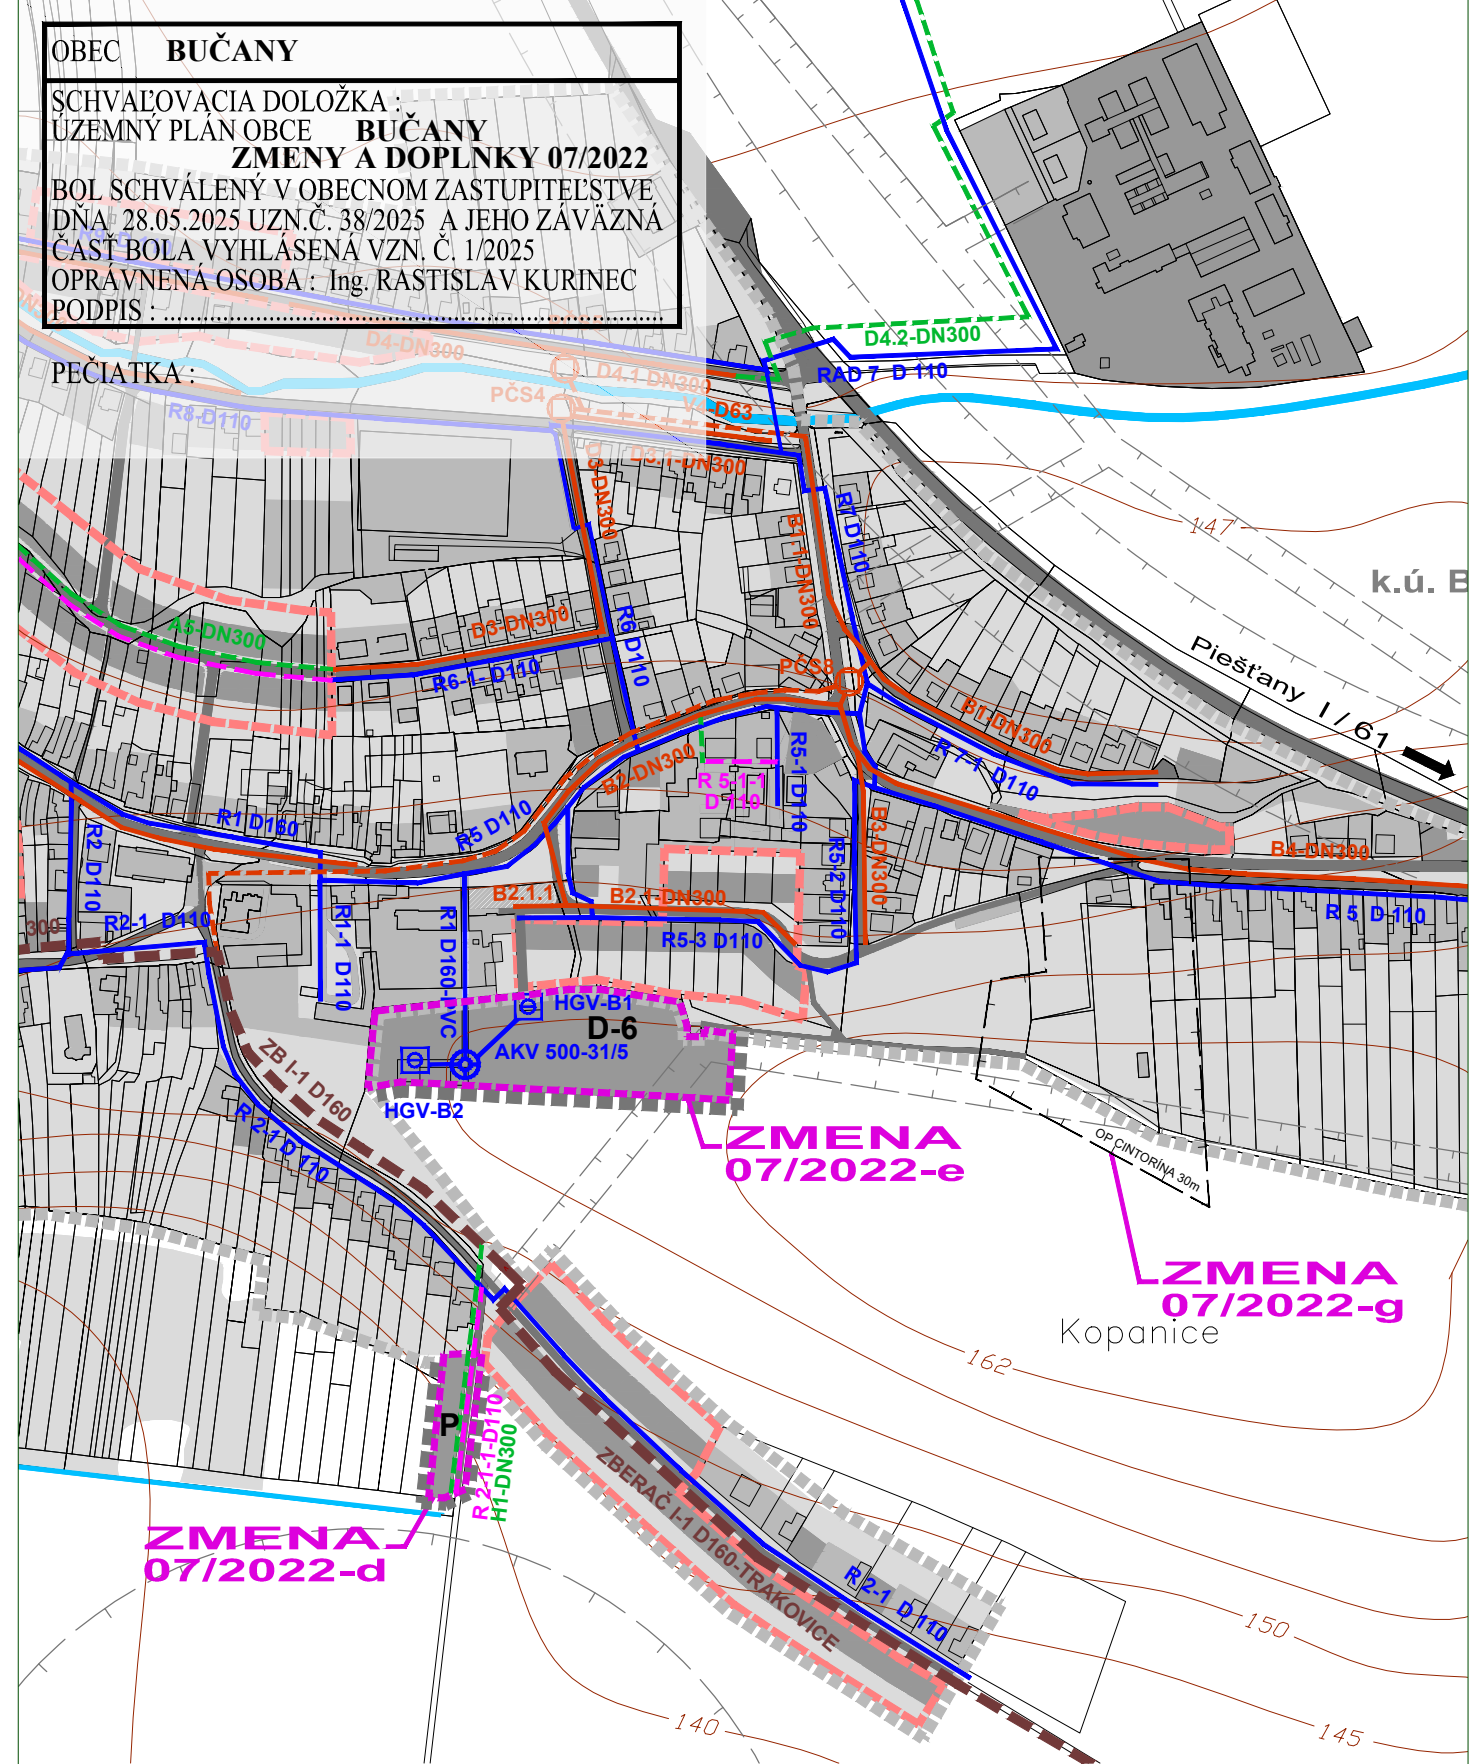

ZMENY A DOPLNKY 07/2022 - ČISTOPIS
 ÚZEMNÝ PLÁN OBCE

BUČANY

NÁVRH TECHNICKÉHO VYBAVENIA
 VODNÉ HOSPODÁRSTVO



OBJEDNÁVATEĽ: OBEC BUČANY
 SPRACOVATEĽ: ING. ARCH. EVA KRUPOVÄ
 SPRACOVANÉ: MÁJ, 2025

LEGENDA :

ÚPN OBCE A JEHO ZMENY

- Hranica zastavaného územia k 1.1.1990
- Funkčné plochy jestvujúce
- Funkčné plochy navrhované
- Plochy súkromnej a verejnej zelene
- Vodné plochy a toky
- Štátne cesty a miestne komunikácie
- Hranica plôch pre navrhovanú zástavbu
- Obecný vodovod jestvujúci
- Vodovod navrhovaný
- AKV 500
- Studňa
- Kanalizačný zberač tlakový
- Kanalizačný zberač gravitačný
- Obecná kanalizácia gravitačná
- Obecná kanalizácia tlaková
- Splašková kanalizácia navrhovaná
- PČS 6.4
- PČS 8

ZMENY A DOPLNKY 07/2022

- HRANICA RIEŠENÉHO ÚZEMIA ZMIEN A DOPLNKOV 07/2022
- Návrh Výhľad
- Hranica zastavaného územia
- Funkčné plochy
- Vodovod navrhovaný
- Splašková kanalizácia navrhovaná

ZMENY A DOPLNKY 07/2022 - ČISTOPIS
 ÚZEMNÝ PLÁN OBCE

BUČANY

NÁVRH TECHNICKÉHO VYBAVENIA
 VODNÉ HOSPODÁRSTVO



OBJEDNÁVATEĽ: OBEC BUČANY
 SPRACOVATEĽ: ING. ARCH. EVA KRUPOVÄ
 SPRACOVANÉ: MÁJ, 2025