


OBEC **BUČANY**
 SCHVAĽOVACIA DOLOŽKA :
 ÚZEMNÝ PLÁN OBCE **BUČANY**
ZMENY A DOPLNKY 07/2022
 BOL SCHVÁLENÝ V OBECNOM ZASTUPITEĽSTVE
 DŇA 28.05.2025 UZN.Č. 38/2025 A JEHO ZÁVÄZNÄ
 ČASŤ BOLA VYHLÄSENÄ VZN. Č. 1/2025
 OPÄRVNENÄ OSOBA : Ing. RASTISLAV KURINEC
 PODPIS :

PEČIATKA :

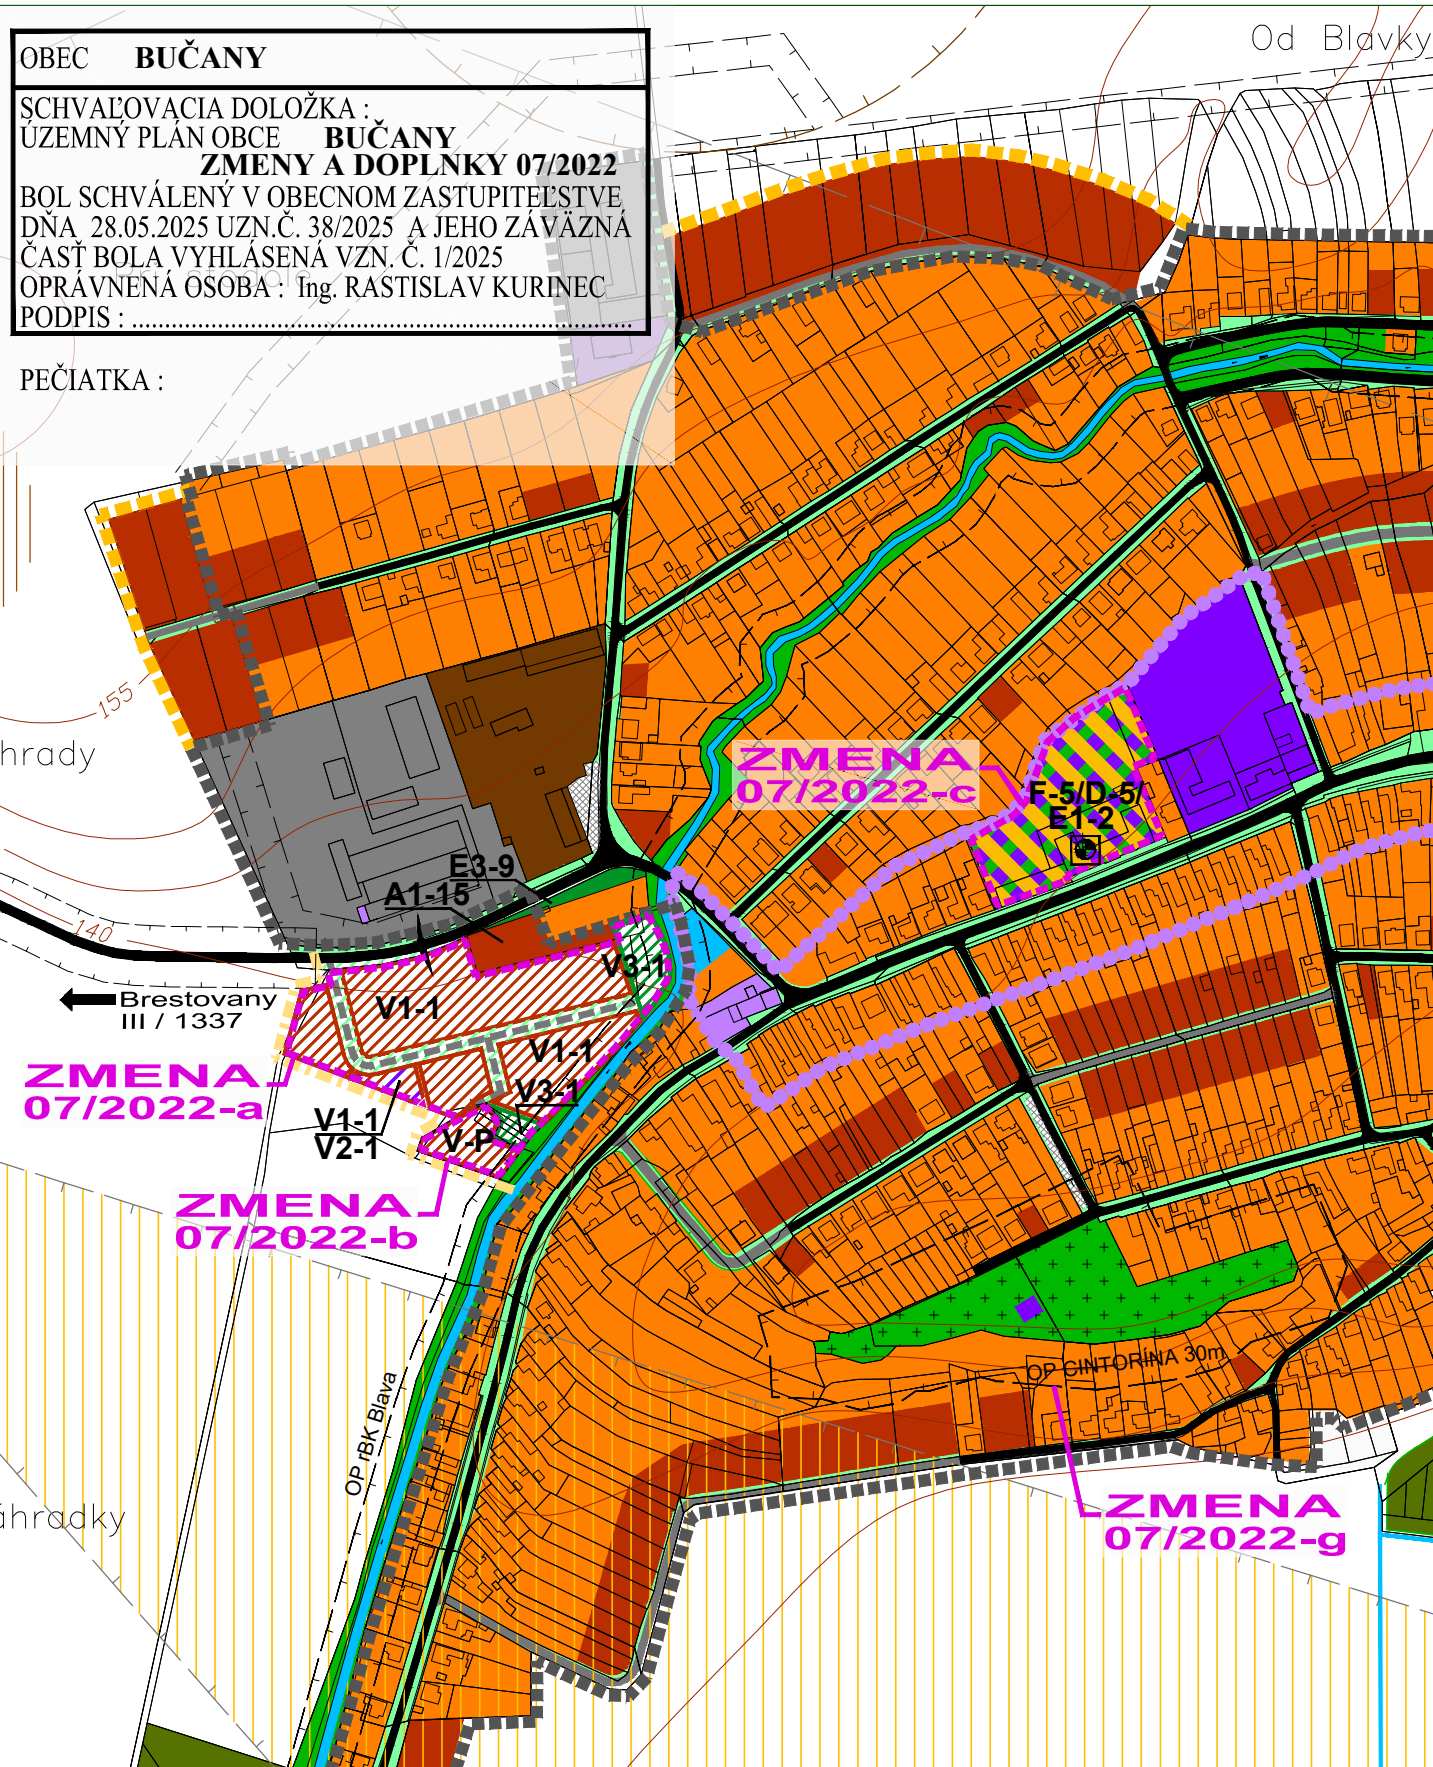

ZMENY A DOPLNKY 07/2022 - ČISTOPIS
 ÚZEMNÝ PLÁN OBCE

BUČANY


KOMPLEXNÝ VÝKRES PRIESTOROVÉHO
 USPORIADANIA A FUNKČNÉHO
 VYUŽÍVANIA ÚZEMIA - **PO ZMENE**



OBJEDNÁVATEĽ: OBEC BUČANY
 SPRACOVATEĽ: ING. ARCH. EVA KRUPOVÄ
 SPRACOVANÉ: MÁJ, 2025

OBEC **BUČANY**
 SCHVAĽOVACIA DOLOŽKA :
 ÚZEMNÝ PLÁN OBCE **BUČANY**
ZMENY A DOPLNKY 07/2022
 BOL SCHVÁLENÝ V OBECNOM ZASTUPITEĽSTVE
 DŇA 28.05.2025 UZN.Č. 38/2025 A JEHO ZÁVÄZNÄ
 ČASŤ BOLA VYHLÄSENÄ VZN. Č. 1/2025
 OPÄRVNENÄ OSOBA : Ing. RASTISLAV KURINEC
 PODPIS :

PEČIATKA :

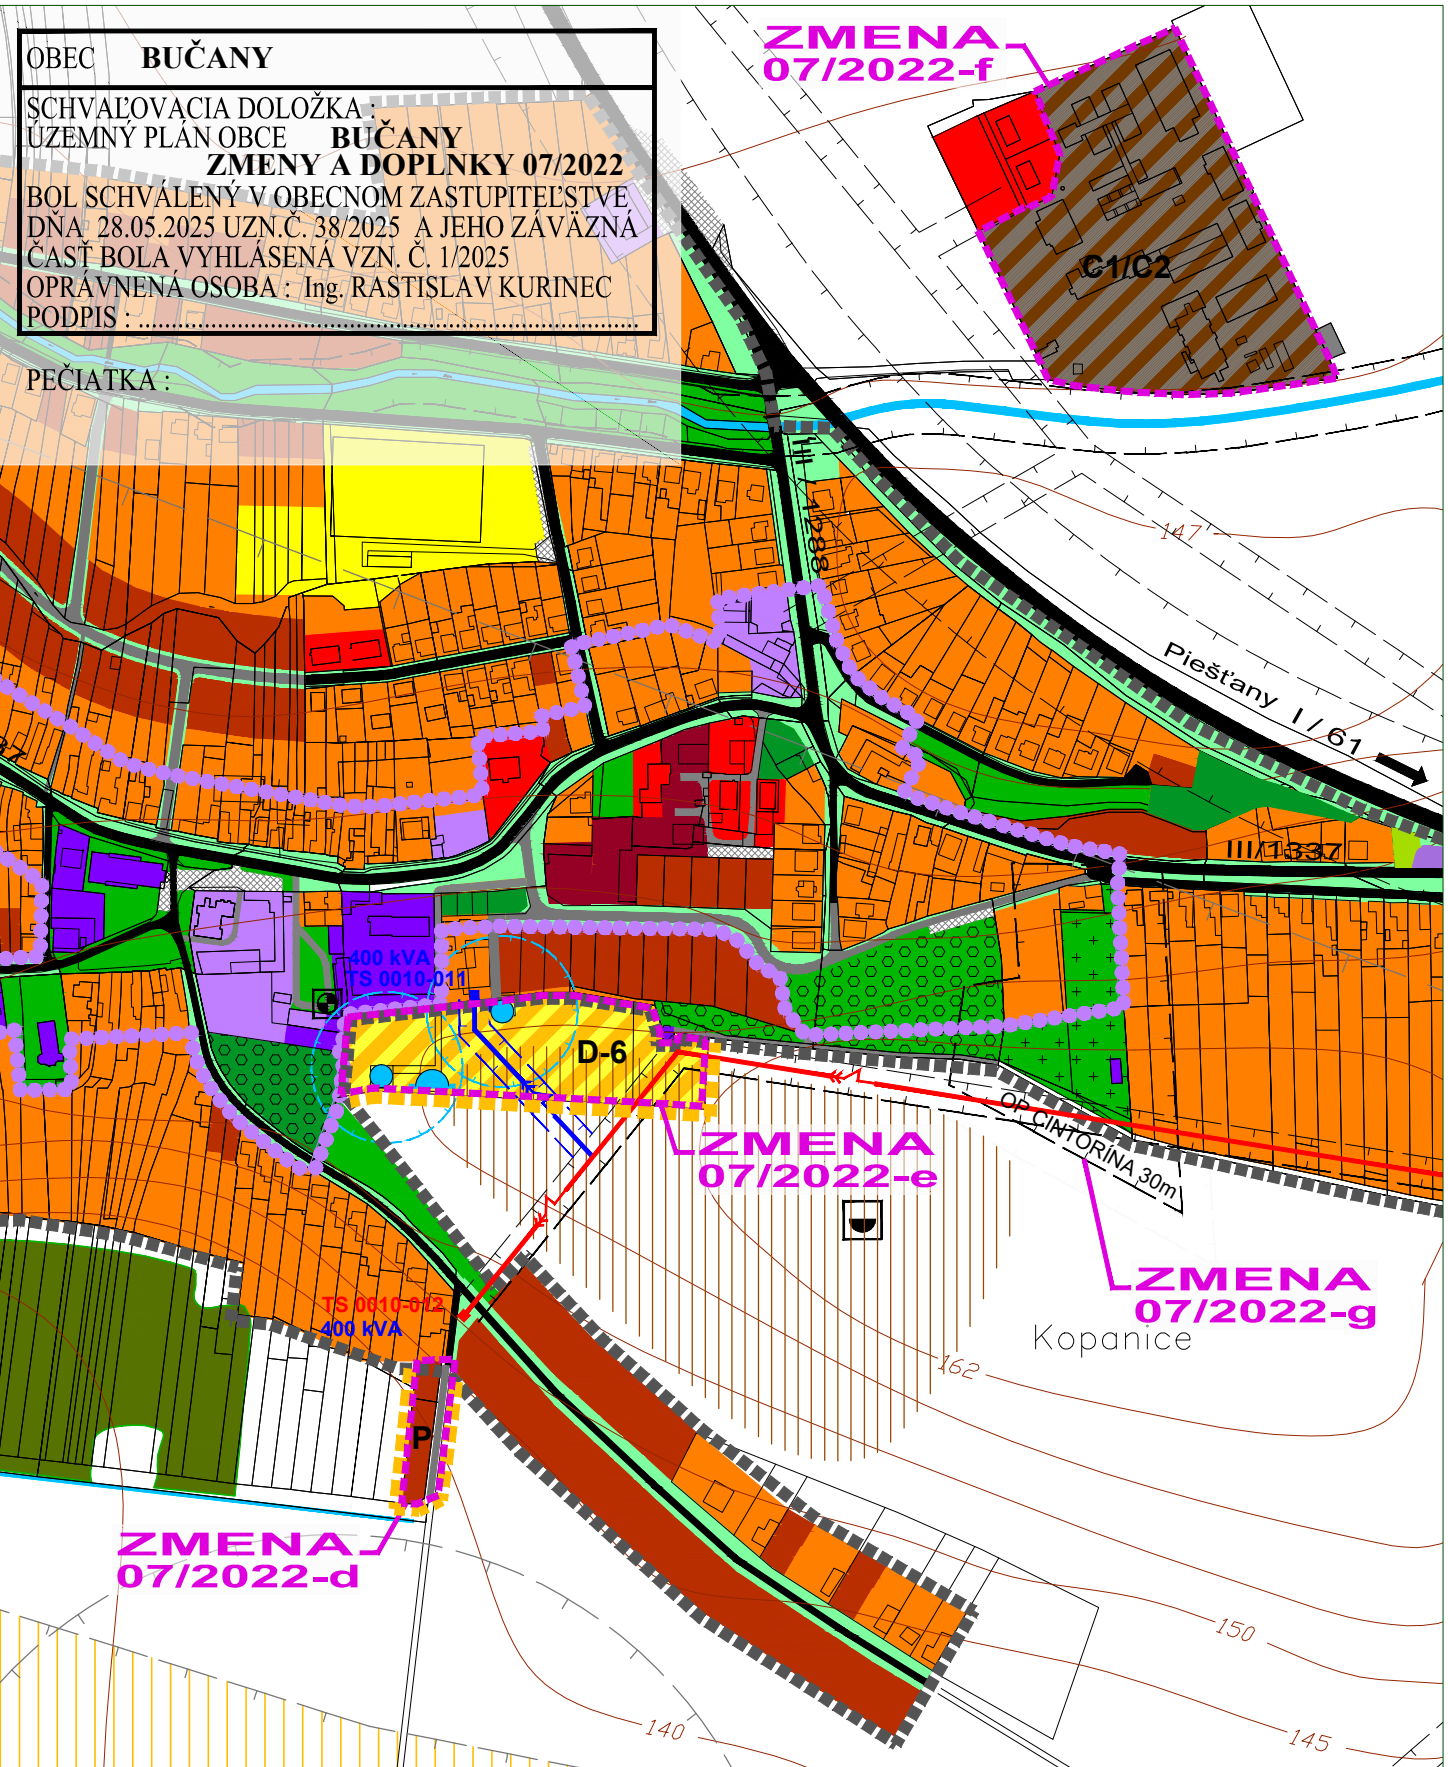

ZMENY A DOPLNKY 07/2022 - ČISTOPIS
 ÚZEMNÝ PLÁN OBCE

BUČANY

KOMPLEXNÝ VÝKRES PRIESTOROVÉHO
 USPORIADANIA A FUNKČNÉHO
 VYUŽÍVANIA ÚZEMIA - **PO ZMENE**



OBJEDNÁVATEĽ: OBEC BUČANY
 SPRACOVATEĽ: ING. ARCH. EVA KRUPOVÄ
 SPRACOVANÉ: MÁJ, 2025

LEGENDA :

ÚPN OBCE A JEHO ZMENY

STAV	NÁVRH	
		Hranica zastavaného územia
		Hranica katastrálneho územia
		Plochy bytovej zástavby - rodinné domy - jestv. stav / návrh
		Plochy bytovej zástavby - bytové domy - jestv. stav / návrh
		Plochy nekomerčnej občianskej vybavenosti
		Plochy komerčnej občianskej vybavenosti - obchody a služby
		Plochy priemyselnej výroby, skladov a služieb
		Plochy funkčne zmiešané - nepoľnohospodárska výroba a služby
		Plochy poľnohospodárskej výroby a poľnohosp. služieb
		Plochy tech. vybavenia vodného hospodárstva / vodný zdroj, studňa
		Plochy športových zariadení
		Plochy funkčne zmiešané - šport a rekreácia
		Plochy verejnej zelene - súvislej a rozptýlenej
		Plochy verejnej zelene / parkovo upravené
		Plochy verejnej zelene - cintoríny
		Plochy krajinskej zelene - lesné a nelesné porasty
		Vodné plochy a toky
		Jestvujúce komunikácie
		Účelové komunikácie mimo zastavaného územia
		Súvislé parkovacie plochy
		Plocha územia archeologického náleziska
		Plocha chráneného územia ložiska zemného plynu
		Hranica pásma hygienickej ochrany poľnohosp. objektov
		Hranice ochranných pásiem
		Pásmo hygienickej ochrany vodného zdroja
		Ohraničenie sídelného útvaru dopravnou značkou
		Národná kultúrna pamiatka ÚZPF (č. 781/1) / archeologická lokalita
		CHVÚ Špačinsko- nižňanské poľa
		Hranica centrálnej zóny obce

ZMENY A DOPLNKY 07/2022

HRANICA RIEŠENÉHO ÚZEMIA ZMIEN A DOPLNKOV 07/2022

Návrh	Výhľad	Návrh	Výhľad	
				Hranica zastavaného územia
				Plochy bytovej zástavby - rodinné domy
				Plochy funkčne zmiešané - bytová zástavba - RD a komerčná občianska vybavenosť
				Plochy funkčne zmiešané - nekomerčná občianska vybavenosť, rekreácia a verejná parková zeleň
				Plochy funkčne zmiešané - šport a rekreácia
				Plochy funkčne zmiešané - poľnohosp. výroba a služby
				Plochy verejnej zelene
				Cesty
				Hranice ochranných pásiem

ZMENY A DOPLNKY 07/2022 - ČISTOPIS
 ÚZEMNÝ PLÁN OBCE

BUČANY

KOMPLEXNÝ VÝKRES PRIESTOROVÉHO
 USPORIADANIA A FUNKČNÉHO
 VYUŽÍVANIA ÚZEMIA - **LEGENDA**



OBJEDNÁVATEĽ: OBEC BUČANY
 SPRACOVATEĽ: ING. ARCH. EVA KRUPOVÄ
 SPRACOVANÉ: MÁJ, 2025