


OBEC BUČANY  
 SCHVAĽOVACIA DOLOŽKA :  
 ÚZEMNÝ PLÁN OBCE BUČANY  
**ZMENY A DOPLNKY 07/2022**  
 BOL SCHVÁLENÝ V OBEČNOM ZASTUPITEĽSTVE  
 DŇA 28.05.2025 UZN.Č. 38/2025 A JEHO ZÁVÄZNÄ  
 ČASŤ BOLA VYHLÄSENÄ VZN. Č. 1/2025  
 OPRÄVÄNÄ OSOBA : Ing. RASTISLAV KURINEC  
 PODPIS :

PEČIATKA :

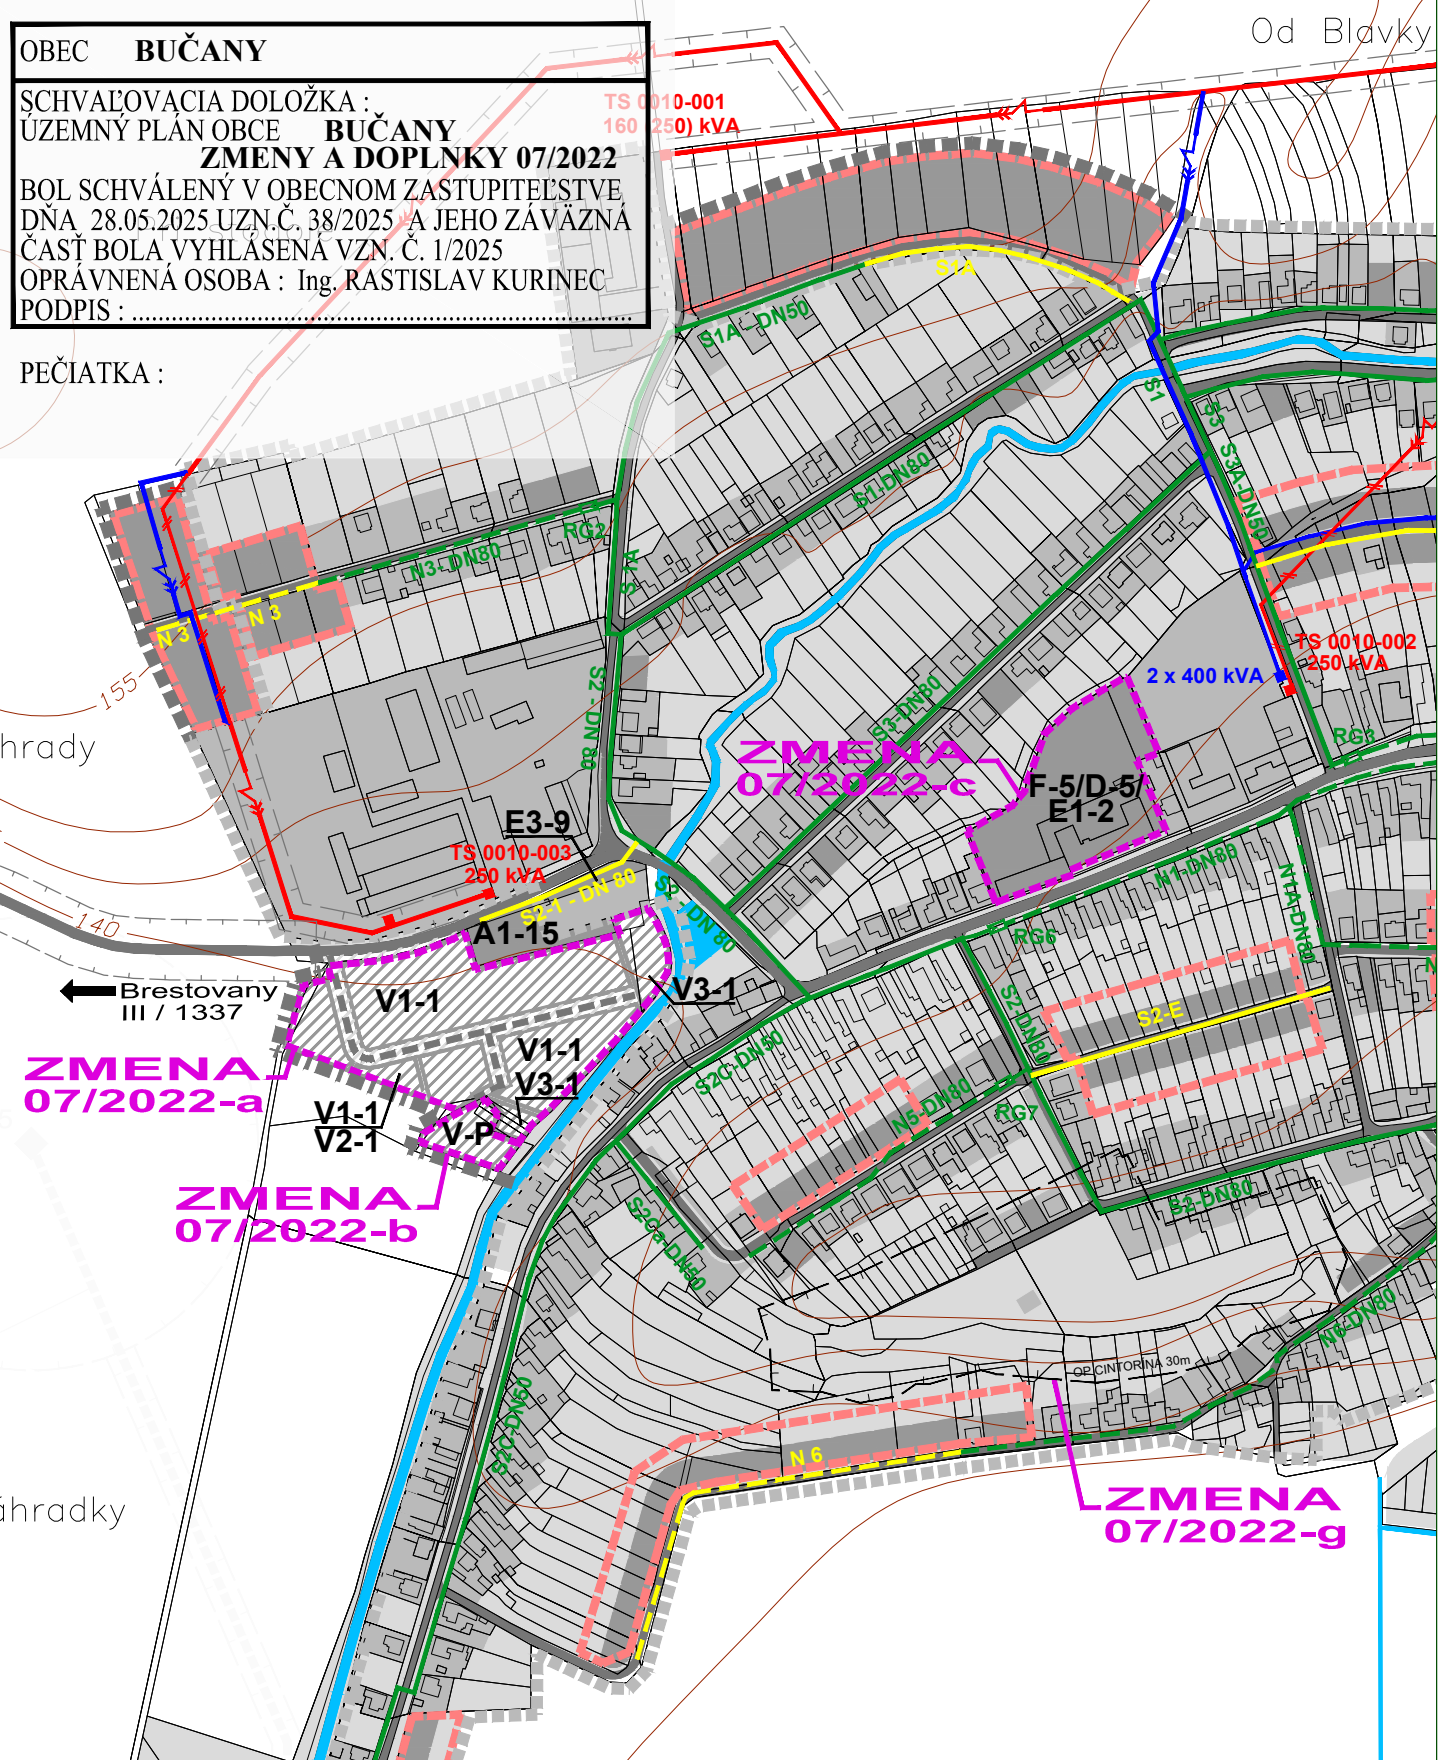

ZMENY A DOPLNKY 07/2022 - ČISTOPIS  
 ÚZEMNÝ PLÁN OBCE

**BUČANY**


NÄVRH TECHNICKÉHO VYBAVENIA  
 ENERGETIKA



OBJEDNÄVATEĽ: OBEC BUČANY  
 SPRACOVATEĽ: ING. ARCH. EVA KRUPOVÄ  
 SPRACOVANÉ: MÄJ, 2025

OBEC BUČANY  
 SCHVAĽOVACIA DOLOŽKA :  
 ÚZEMNÝ PLÁN OBCE BUČANY  
**ZMENY A DOPLNKY 07/2022**  
 BOL SCHVÄLENÝ V OBEČNOM ZASTUPITEĽSTVE  
 DŇA 28.05.2025 UZN.Č. 38/2025 A JEHO ZÄVÄZNÄ  
 ČASŤ BOLA VYHLÄSENÄ VZN. Č. 1/2025  
 OPRÄVÄNÄ OSOBA : Ing. RASTISLAV KURINEC  
 PODPIS :


PEČIATKA :

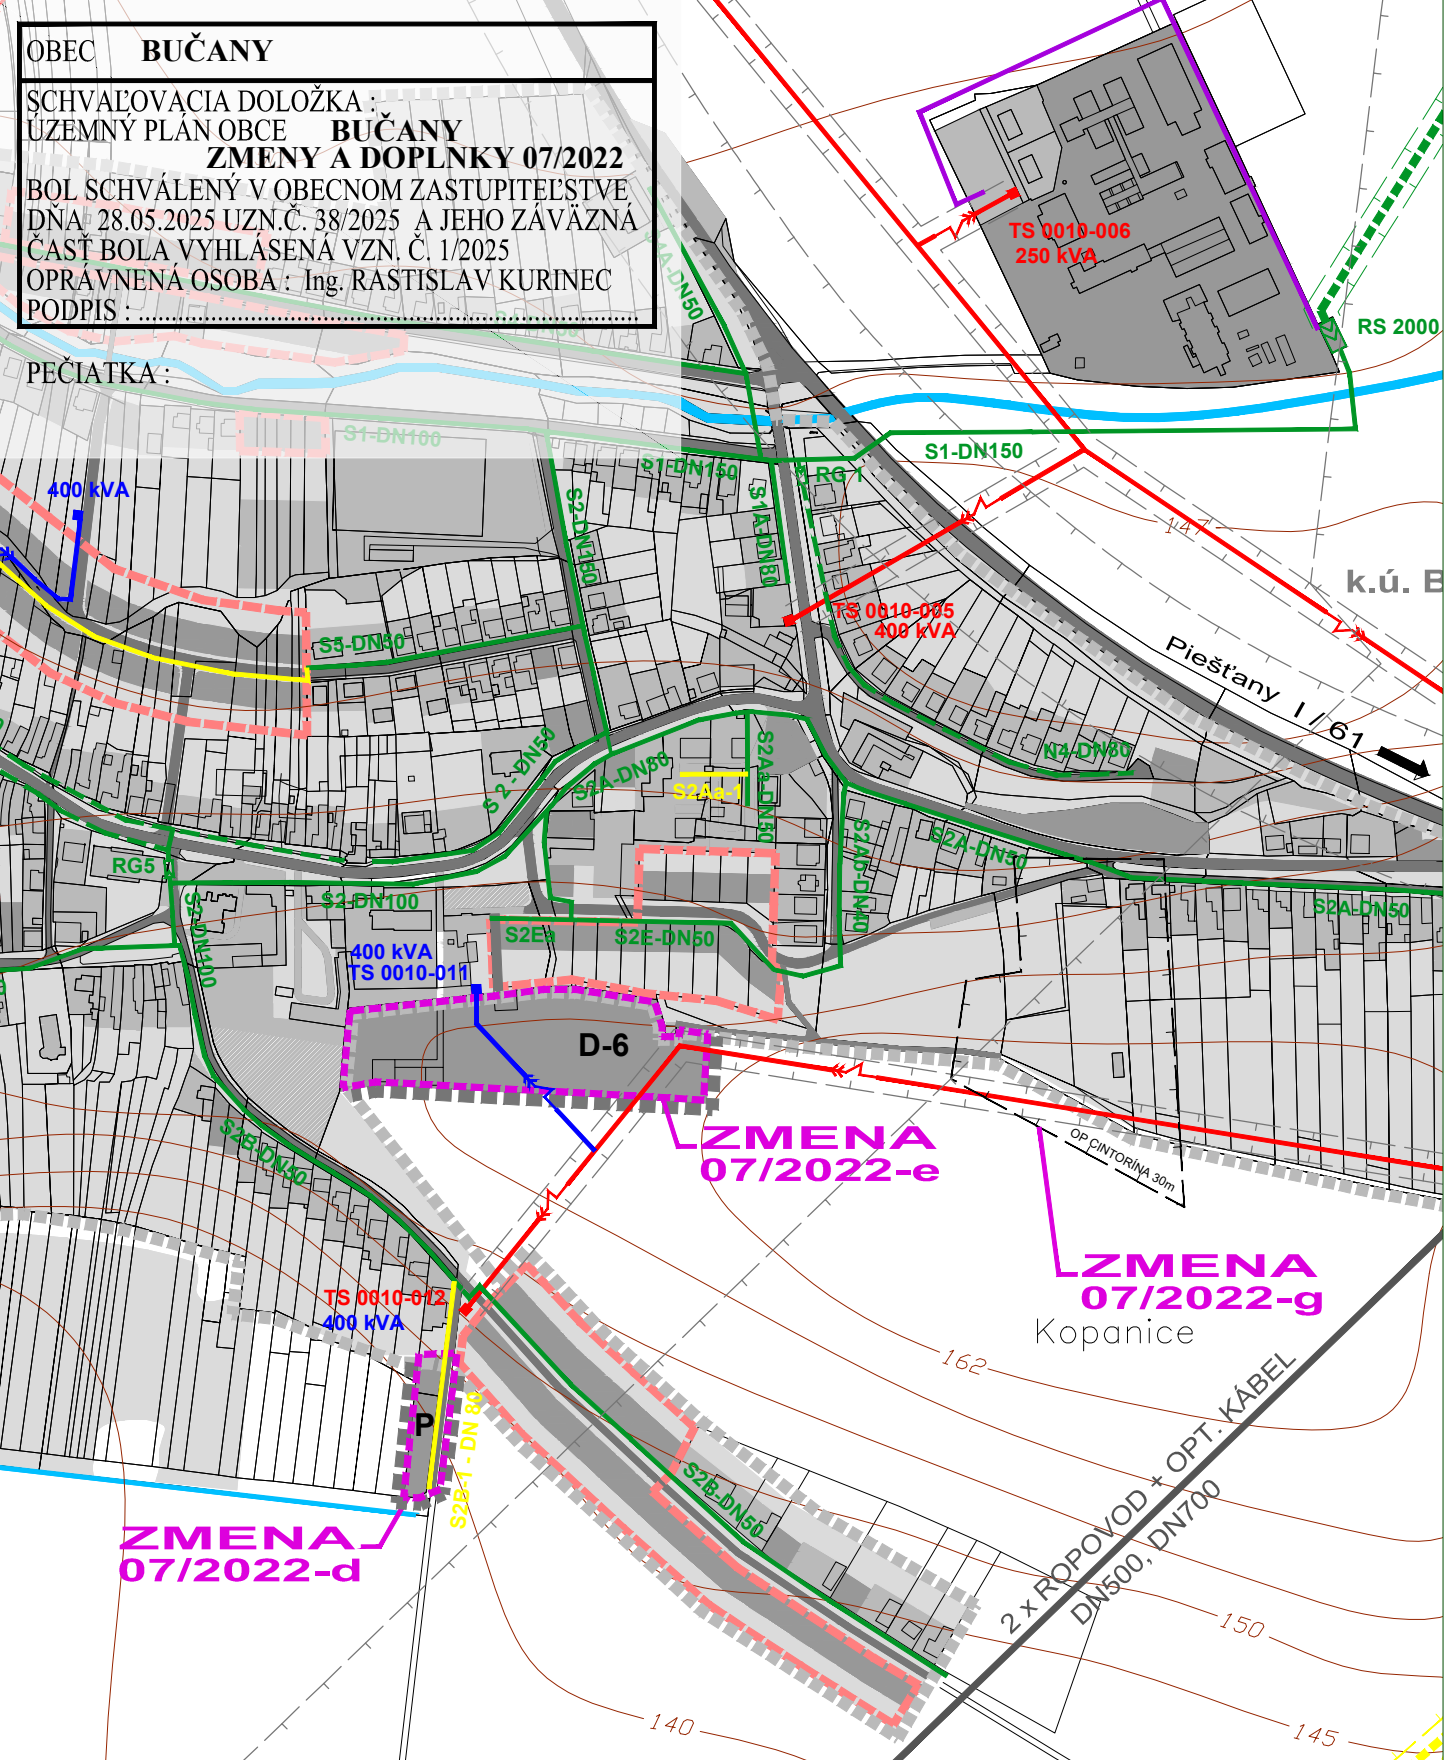

ZMENY A DOPLNKY 07/2022 - ČISTOPIS  
 ÚZEMNÝ PLÁN OBCE

**BUČANY**

NÄVRH TECHNICKÉHO VYBAVENIA  
 ENERGETIKA

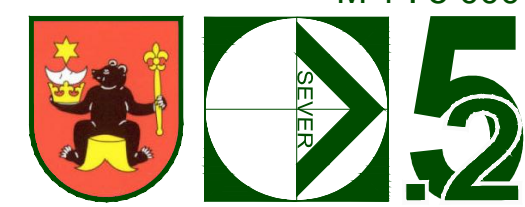

OBJEDNÄVATEĽ: OBEC BUČANY  
 SPRACOVATEĽ: ING. ARCH. EVA KRUPOVÄ  
 SPRACOVANÉ: MÄJ, 2025

**LEGENDA :**

**ÚPN OBCE A JEHO ZMENY**

- Hranica zastavaného územia k 1.1.1990
- Funkčné plochy jestvujúce
- Funkčné plochy navrhované
- Plochy súkromnej a verejnej zelene
- Vodné plochy a toky
- Štátne cesty a miestne komunikácie
- Hranica plôch pre navrhovanú zástavbu
- Ropovod
- Produktovod
- VTL plynovod
- STL plynovod
- NTL plynovod
- Navrhovaný STL plynovod
- Navrhovaný NTL plynovod
- Regulačná stanica VTL-STL
- Regulačná stanica plynu uličná
- VTL plynovod
- Ochranné pásmo VTL plynovodu
- Kábel PKO
- 22 kV vzdušné vedenie elektrickej energie jestvujúce
- 22 kV vzdušné vedenie elektrickej energie -demonťáž
- Trafostanica jestvujúca
- 22 kV vedenie elektrickej energie navrhované
- Trafostanica navrhovaná

**ZMENY A DOPLNKY 07/2022**

- HRANICA RIEŠENÉHO ÚZEMIA ZMIEN A DOPLNKOV 07/2022
- | NÄVRH | VÝHLÄD |
|-------|--------|
|       |        |
|       |        |
|       |        |
- Hranica zastavaného územia  
 Funkčné plochy  
 STL plynovod

ZMENY A DOPLNKY 07/2022 - ČISTOPIS  
 ÚZEMNÝ PLÁN OBCE

**BUČANY**

NÄVRH TECHNICKÉHO VYBAVENIA  
 ENERGETIKA



OBJEDNÄVATEĽ: OBEC BUČANY  
 SPRACOVATEĽ: ING. ARCH. EVA KRUPOVÄ  
 SPRACOVANÉ: MÄJ, 2025