


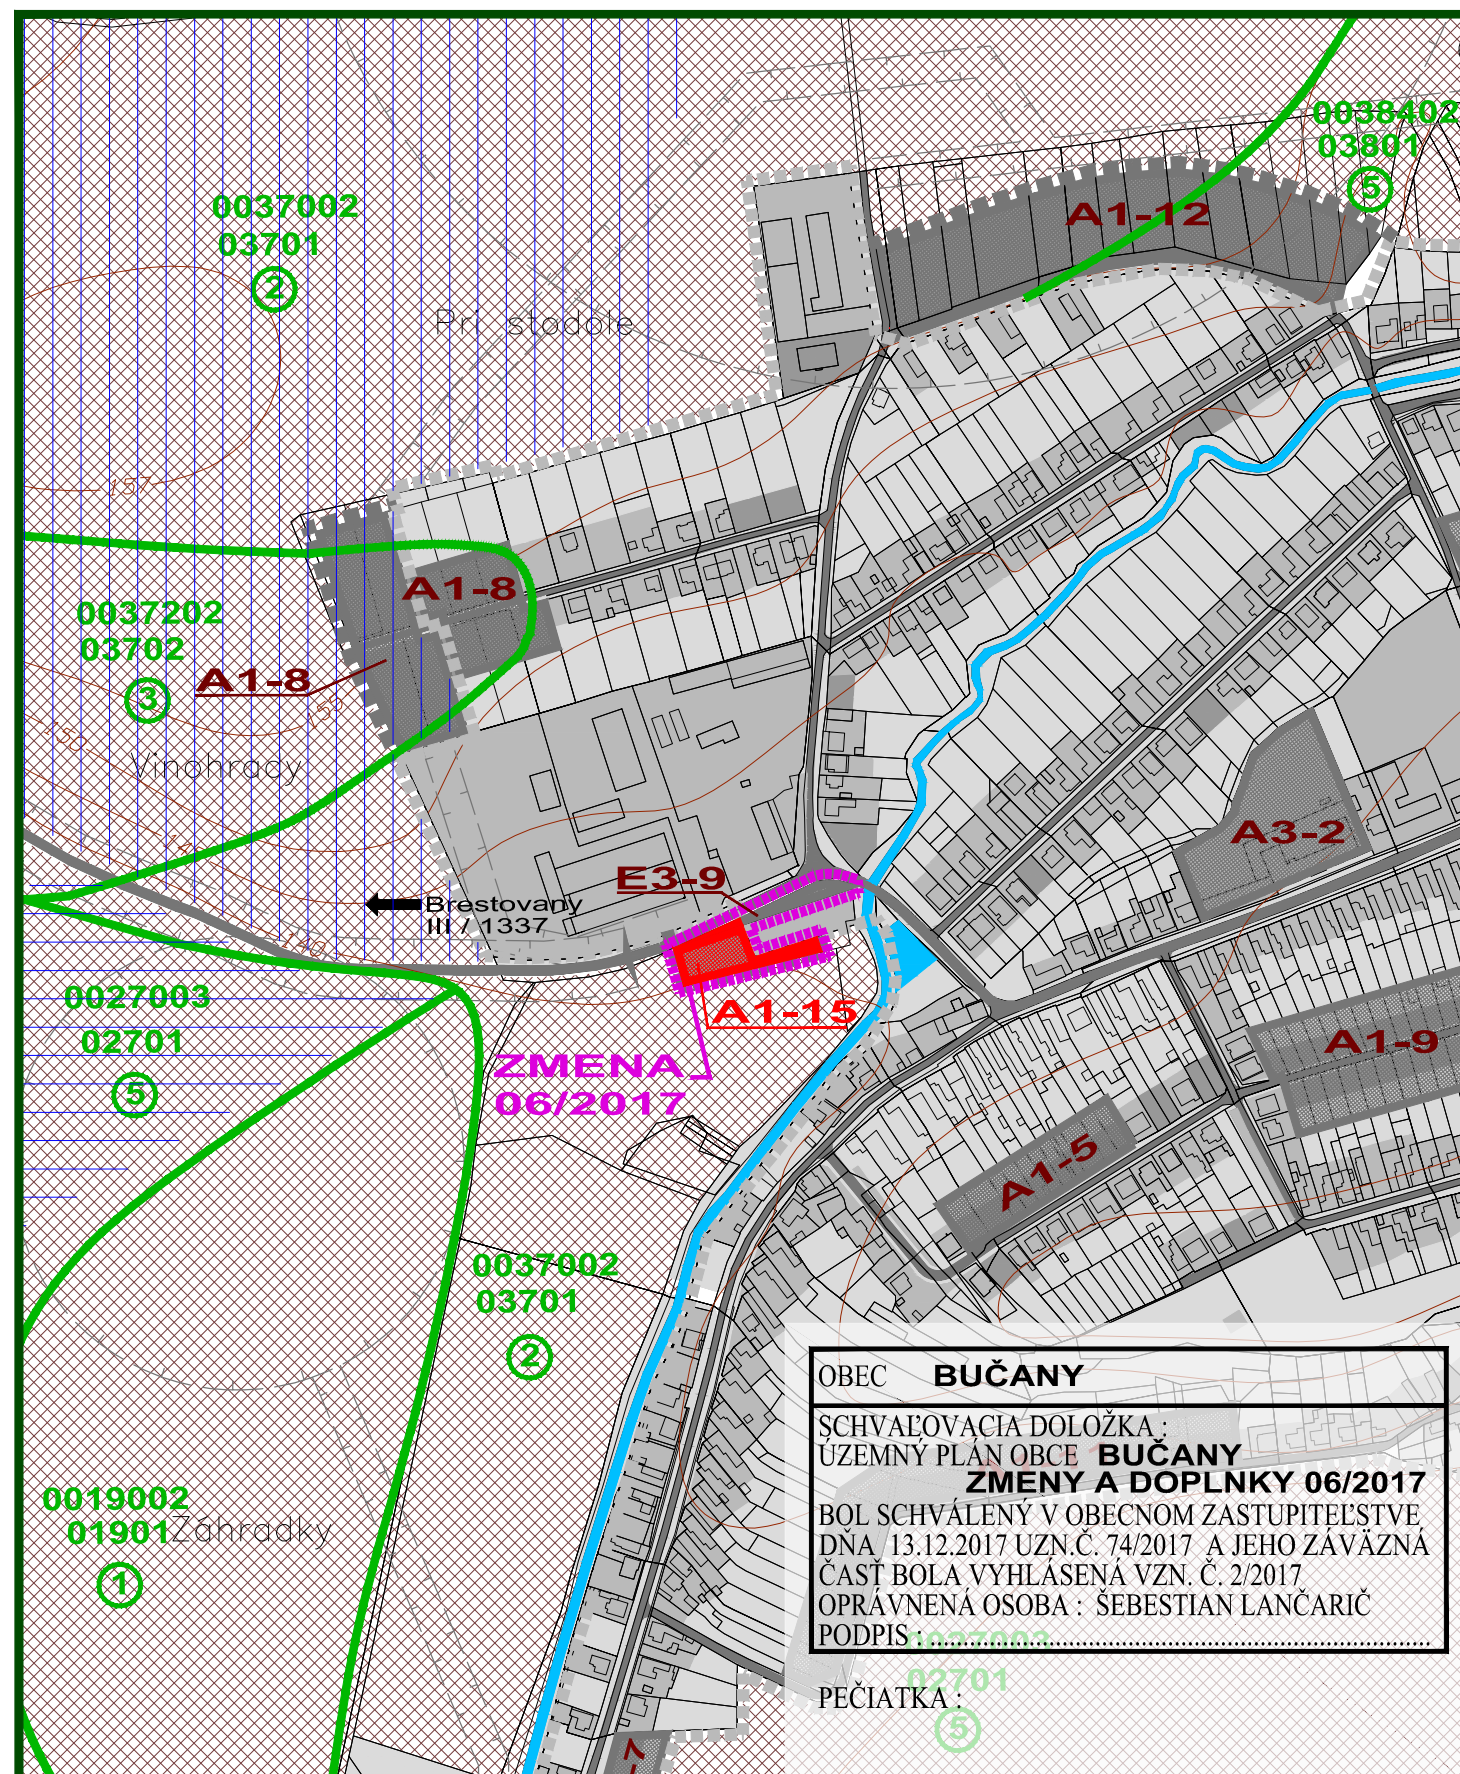

OBEC **BUČANY**
 SCHVAĽOVACIA DOLOŽKA :
 ÚZEMNÝ PLÁN OBCE **BUČANY**
ZMENY A DOPLNKY 06/2017
 BOL SCHVÁLENÝ V OBEČNOM ZASTUPITEĽSTVE
 DŇA 13.12.2017 UZN.Č. 74/2017 A JEHO ZÁVÄZNÁ
 ČASŤ BOLA VYHLÁSENÁ VZN. Č. 2/2017
 OPRAVNENÁ OSOBA : ŠEBESTIAN LANČARIČ
 PODPIS : *[Signature]*

PEČIATKA : *[Stamp]*

ZMENY A DOPLNKY 06/2017 - ČISTOPIS
 ÚZEMNÝ PLÁN OBCE
BUČANY

PERSPEKTÍVNE POUŽITIE
 PP A LPF



OBJEDNÁVATEĽ: OBEC BUČANY
 SPRACOVATEĽ: ING. ARCH. EVA KRUPOVÁ
 SPRACOVANÉ: DECEMBER, 2017

LEGENDA :

ÚPN OBCE A JEHO ZMENY


- Hranica katastrálneho územia
- Hranica zastavaného územia k 1.1.1990
- Navrhovaná hranica zastavaného územia
- Hranice bonitných pôdno-ekologických jednotiek (BPEJ)
- 0026002 Kód BPEJ
- Plochy bez predpokladaného odňatia poľnohosp. pôdy
- A1-2 Číslo lokality
- Zavlažované plochy
- Odvodnené plochy
- Orná pôda
- Funkčné plochy jestvujúce
- Funkčné plochy navrhované
- Plochy súkromnej a verejnej zelene
- Vodné plochy a toky

ZMENY A DOPLNKY 06/2017

- HRANICA RIEŠENÉHO ÚZEMIA ZMIEN A DOPLNKOV 06/2017
- Návrh
- Hranica zastavaného územia
- Plochy predpokladaného odňatia poľnohosp. pôdy
- Plochy bez predpokladaného odňatia poľnohosp. pôdy - ostatné plochy

ZMENY A DOPLNKY 06/2017 - ČISTOPIS
 ÚZEMNÝ PLÁN OBCE
BUČANY

PERSPEKTÍVNE POUŽITIE
 PP A LPF

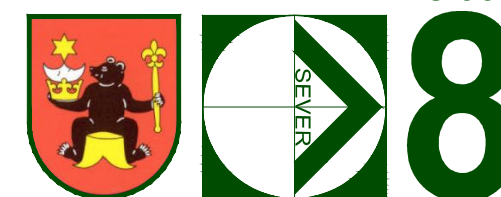

OBJEDNÁVATEĽ: OBEC BUČANY
 SPRACOVATEĽ: ING. ARCH. EVA KRUPOVÁ
 SPRACOVANÉ: DECEMBER, 2017