


ÚZEMNÝ PLÁN OBCE  
**BUČANY**

KOMPLEXNÝ VÝKRES PRIESTOROVÉHO  
USPORIADANIA A FUNKČNÉHO  
VYUŽÍVANIA ÚZEMIA

M 1 : 5 000



OBJEDNÁVATEĽ: OBEC BUČANY  
SPRACOVATEĽ: ING. ARCH. EVA KRUPOVÁ  
PLATNÝ ÚPN OBCE

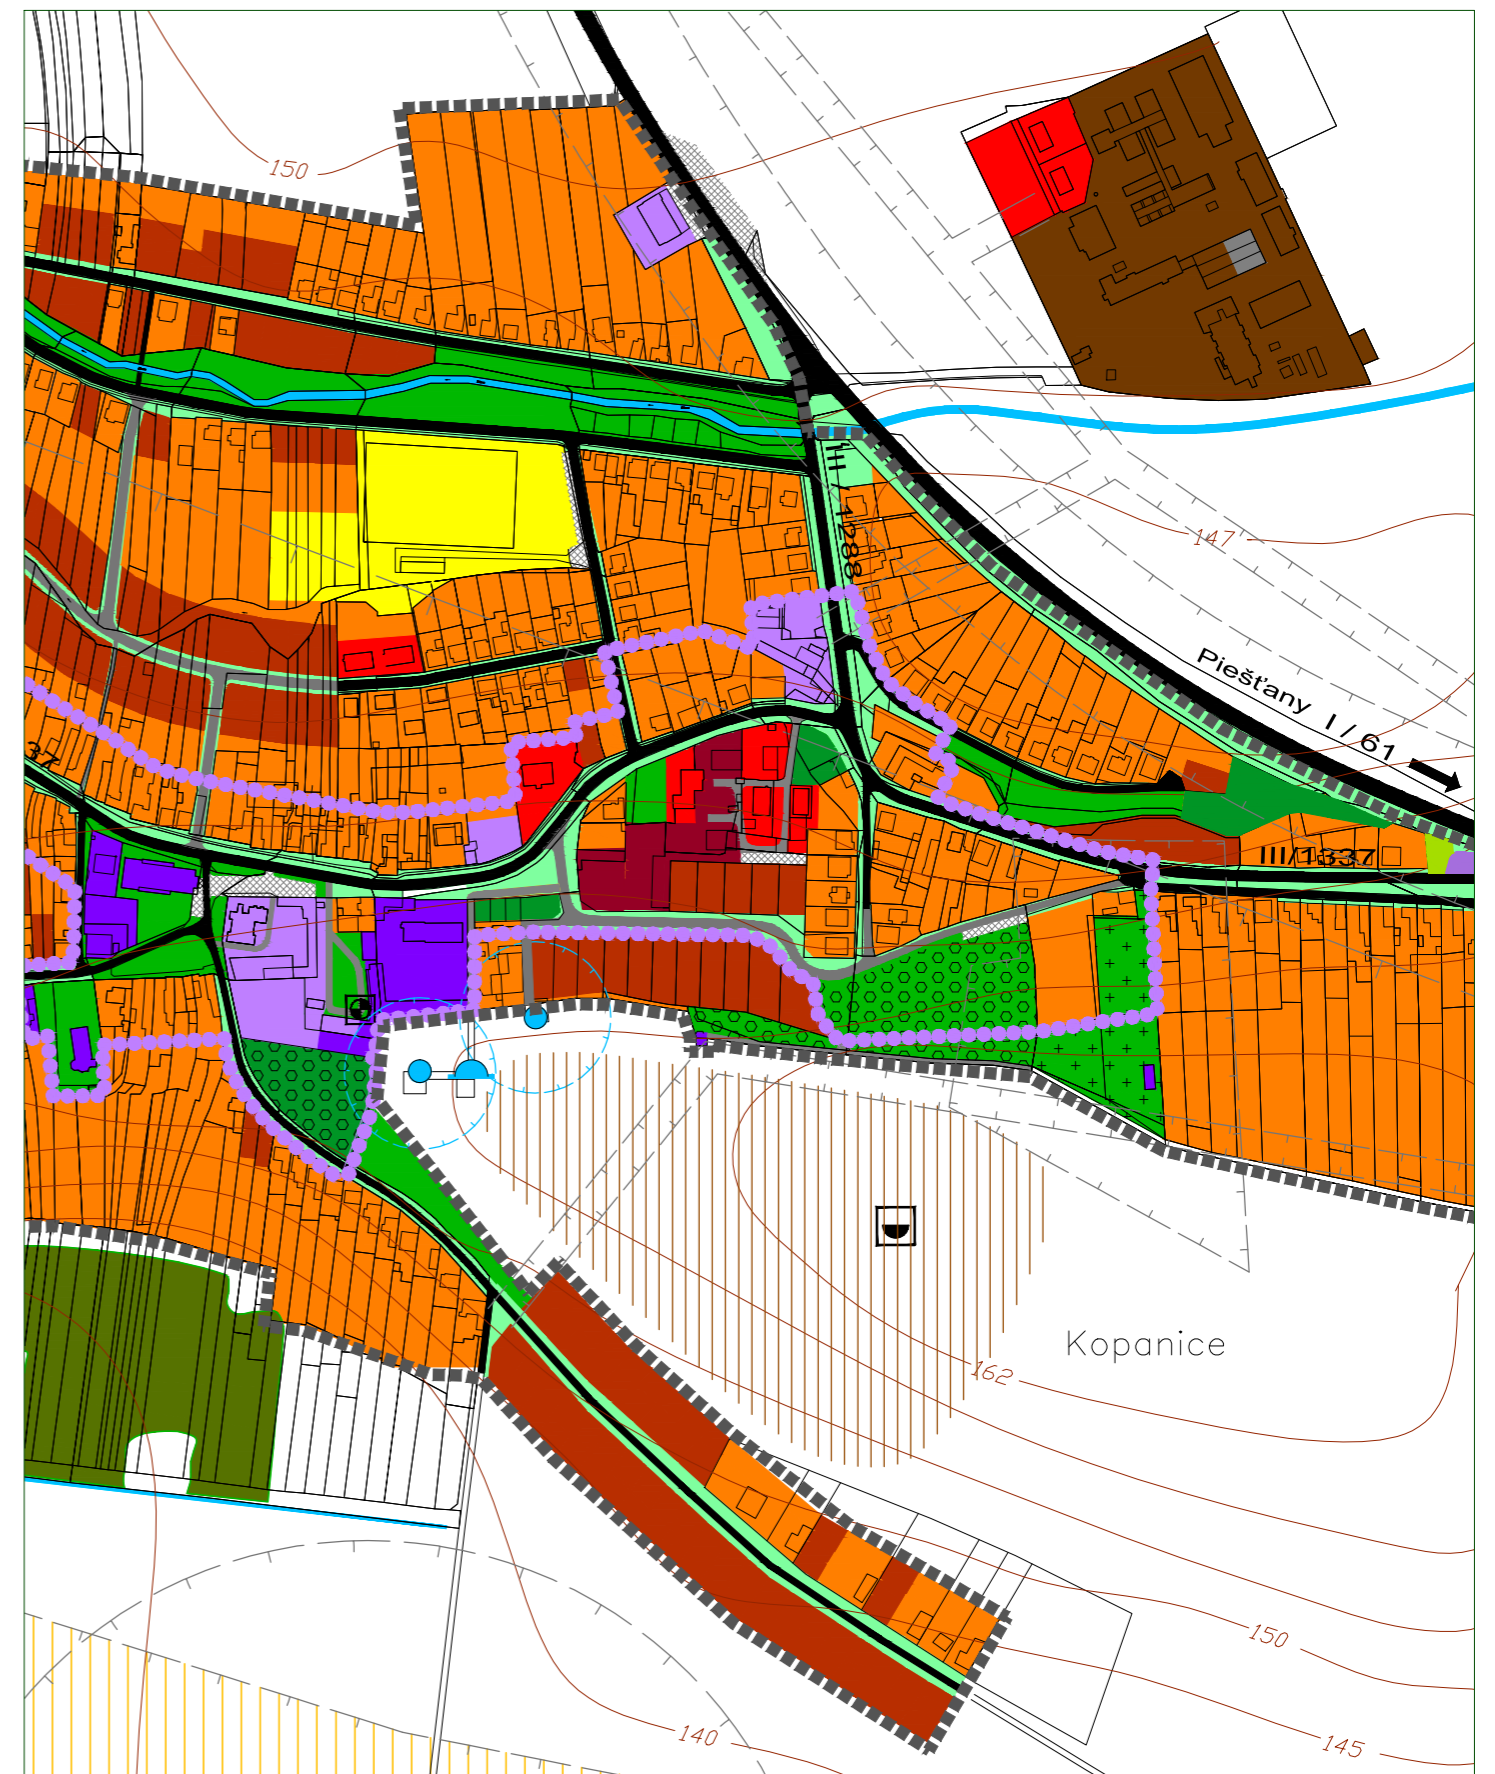

ÚZEMNÝ PLÁN OBCE  
**BUČANY**

KOMPLEXNÝ VÝKRES PRIESTOROVÉHO  
USPORIADANIA A FUNKČNÉHO  
VYUŽÍVANIA ÚZEMIA

M 1 : 5 000



OBJEDNÁVATEĽ: OBEC BUČANY  
SPRACOVATEĽ: ING. ARCH. EVA KRUPOVÁ  
PLATNÝ ÚPN OBCE