


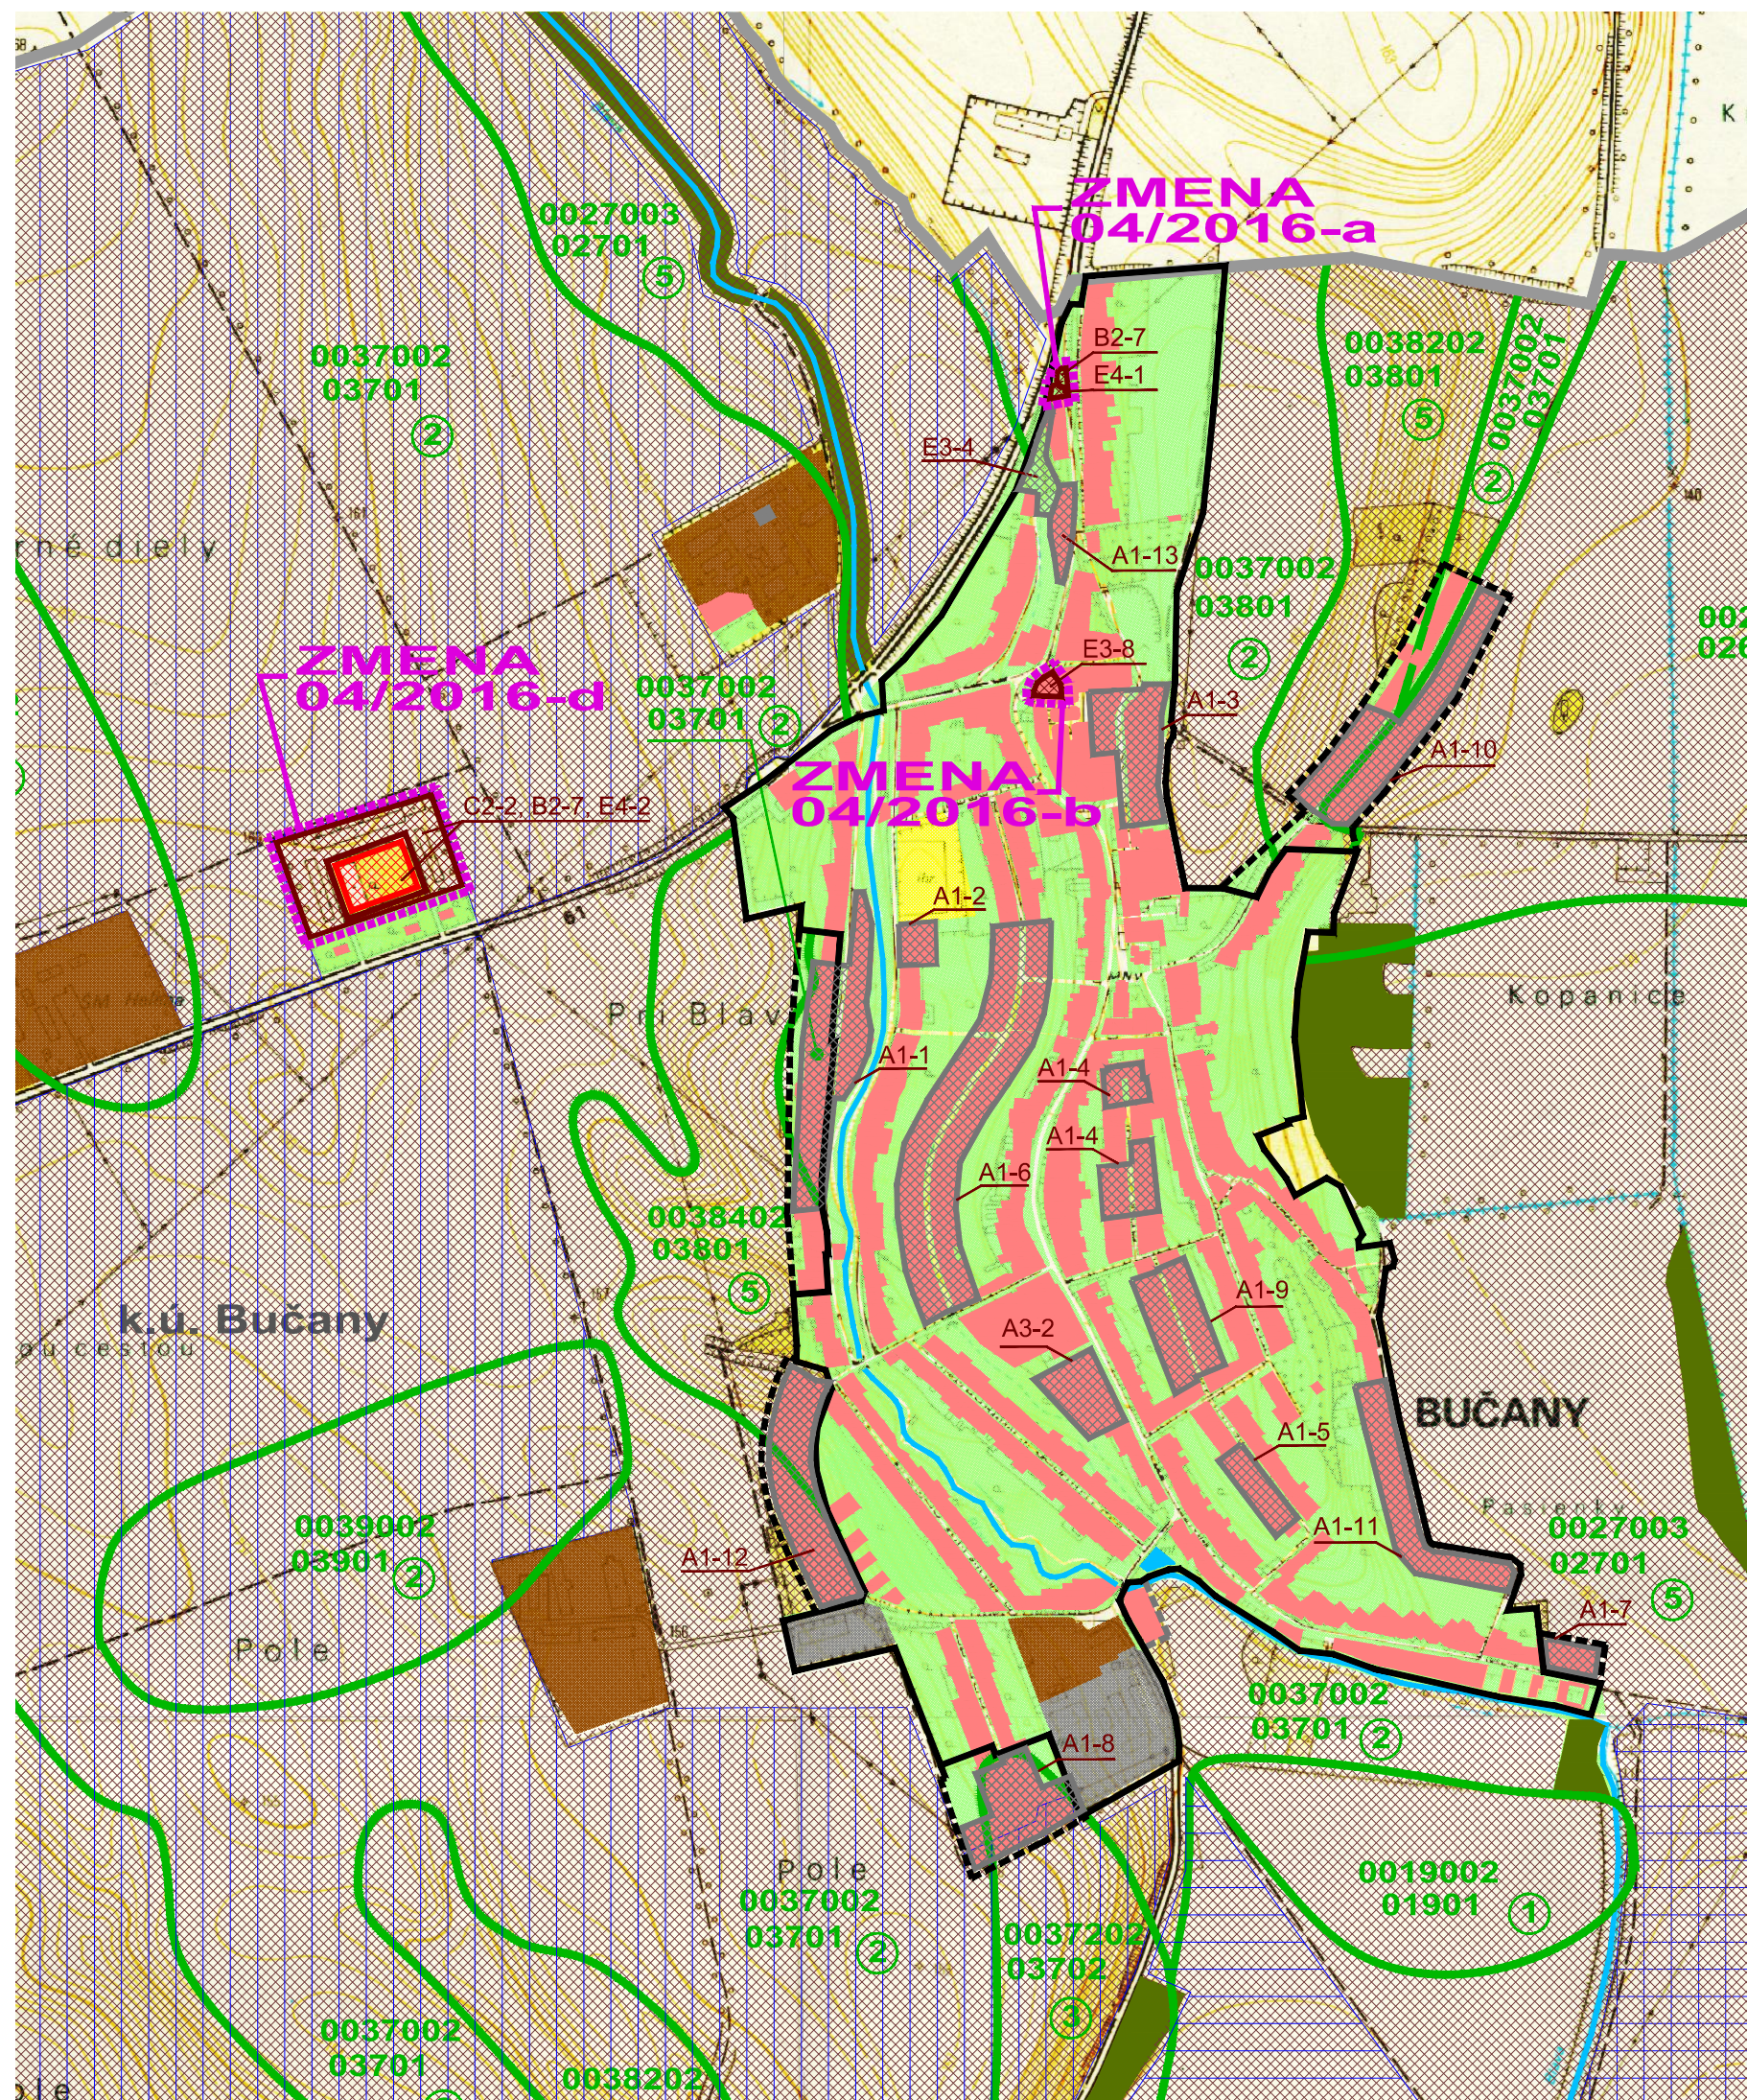

LEGENDA :

	Hranica katastrálneho územia
	Hranica zastavaného územia k 1.1.1990
	Navrhovaná hranica zastavaného územia
	Hranice bonitných pôdno-ekologických jednotiek (BPEJ)
	Kód BPEJ
	Plochy bez predpokladaného odňatia poľnohosp. pôdy
	Číslo lokality
	Zavlažované plochy
	Odvodnené plochy
	Orná pôda
	Záhrady a sady
	Obytné plochy
	Lesná a nelesná drevinná vegetácia
	Plochy skladov a výrobných služieb
	Plochy poľnohospodárskej výroby
	Vodné toky a plochy

OBEC	BUČANY
SCHVAĽOVACIA DOLOŽKA: ÚZEMNÝ PLÁN OBCE BUČANY ZMENY A DOPLNKY 04/2016 BOL SCHVÁLENÝ V OBEČNOM ZASTUPITEĽSTVE DŇA 03.05.2017 UZN.Č. 27/2017 A JEHO ZÁVÄZNÁ ČASŤ BOLA VYHLÁSENÁ VZN. Č. 1/2017 OPRÁVNENÁ OSOBA : ŠEBESTIAN LANČARIČ PODPIS :	

PEČIATKA :

ZMENY A DOPLNKY 04/2016

	HRANICA RIEŠENÉHO ÚZEMIA ZMIEN A DOPLNKOV 04/2016
	Návrh
	Plochy bez predpokladaného odňatia poľnohosp. pôdy so zmenou funkcie
	Plochy predpokladaného odňatia poľnohosp. pôdy
	Číslo lokality

ZMENY A DOPLNKY 04/2016 - ČISTOPIS
ÚZEMNÝ PLÁN OBCE

BUČANY

PERSPEKTÍVNE POUŽITIE
PP A LPF



OBJEDNÁVATEĽ: OBEC BUČANY
SPRACOVATEĽ: ING. ARCH. EVA KRUPOVÁ
SPRACOVANÉ: MAREC, 2017

M 1 : 10 000