


ÚZEMNÝ PLÁN OBCE BUČANY

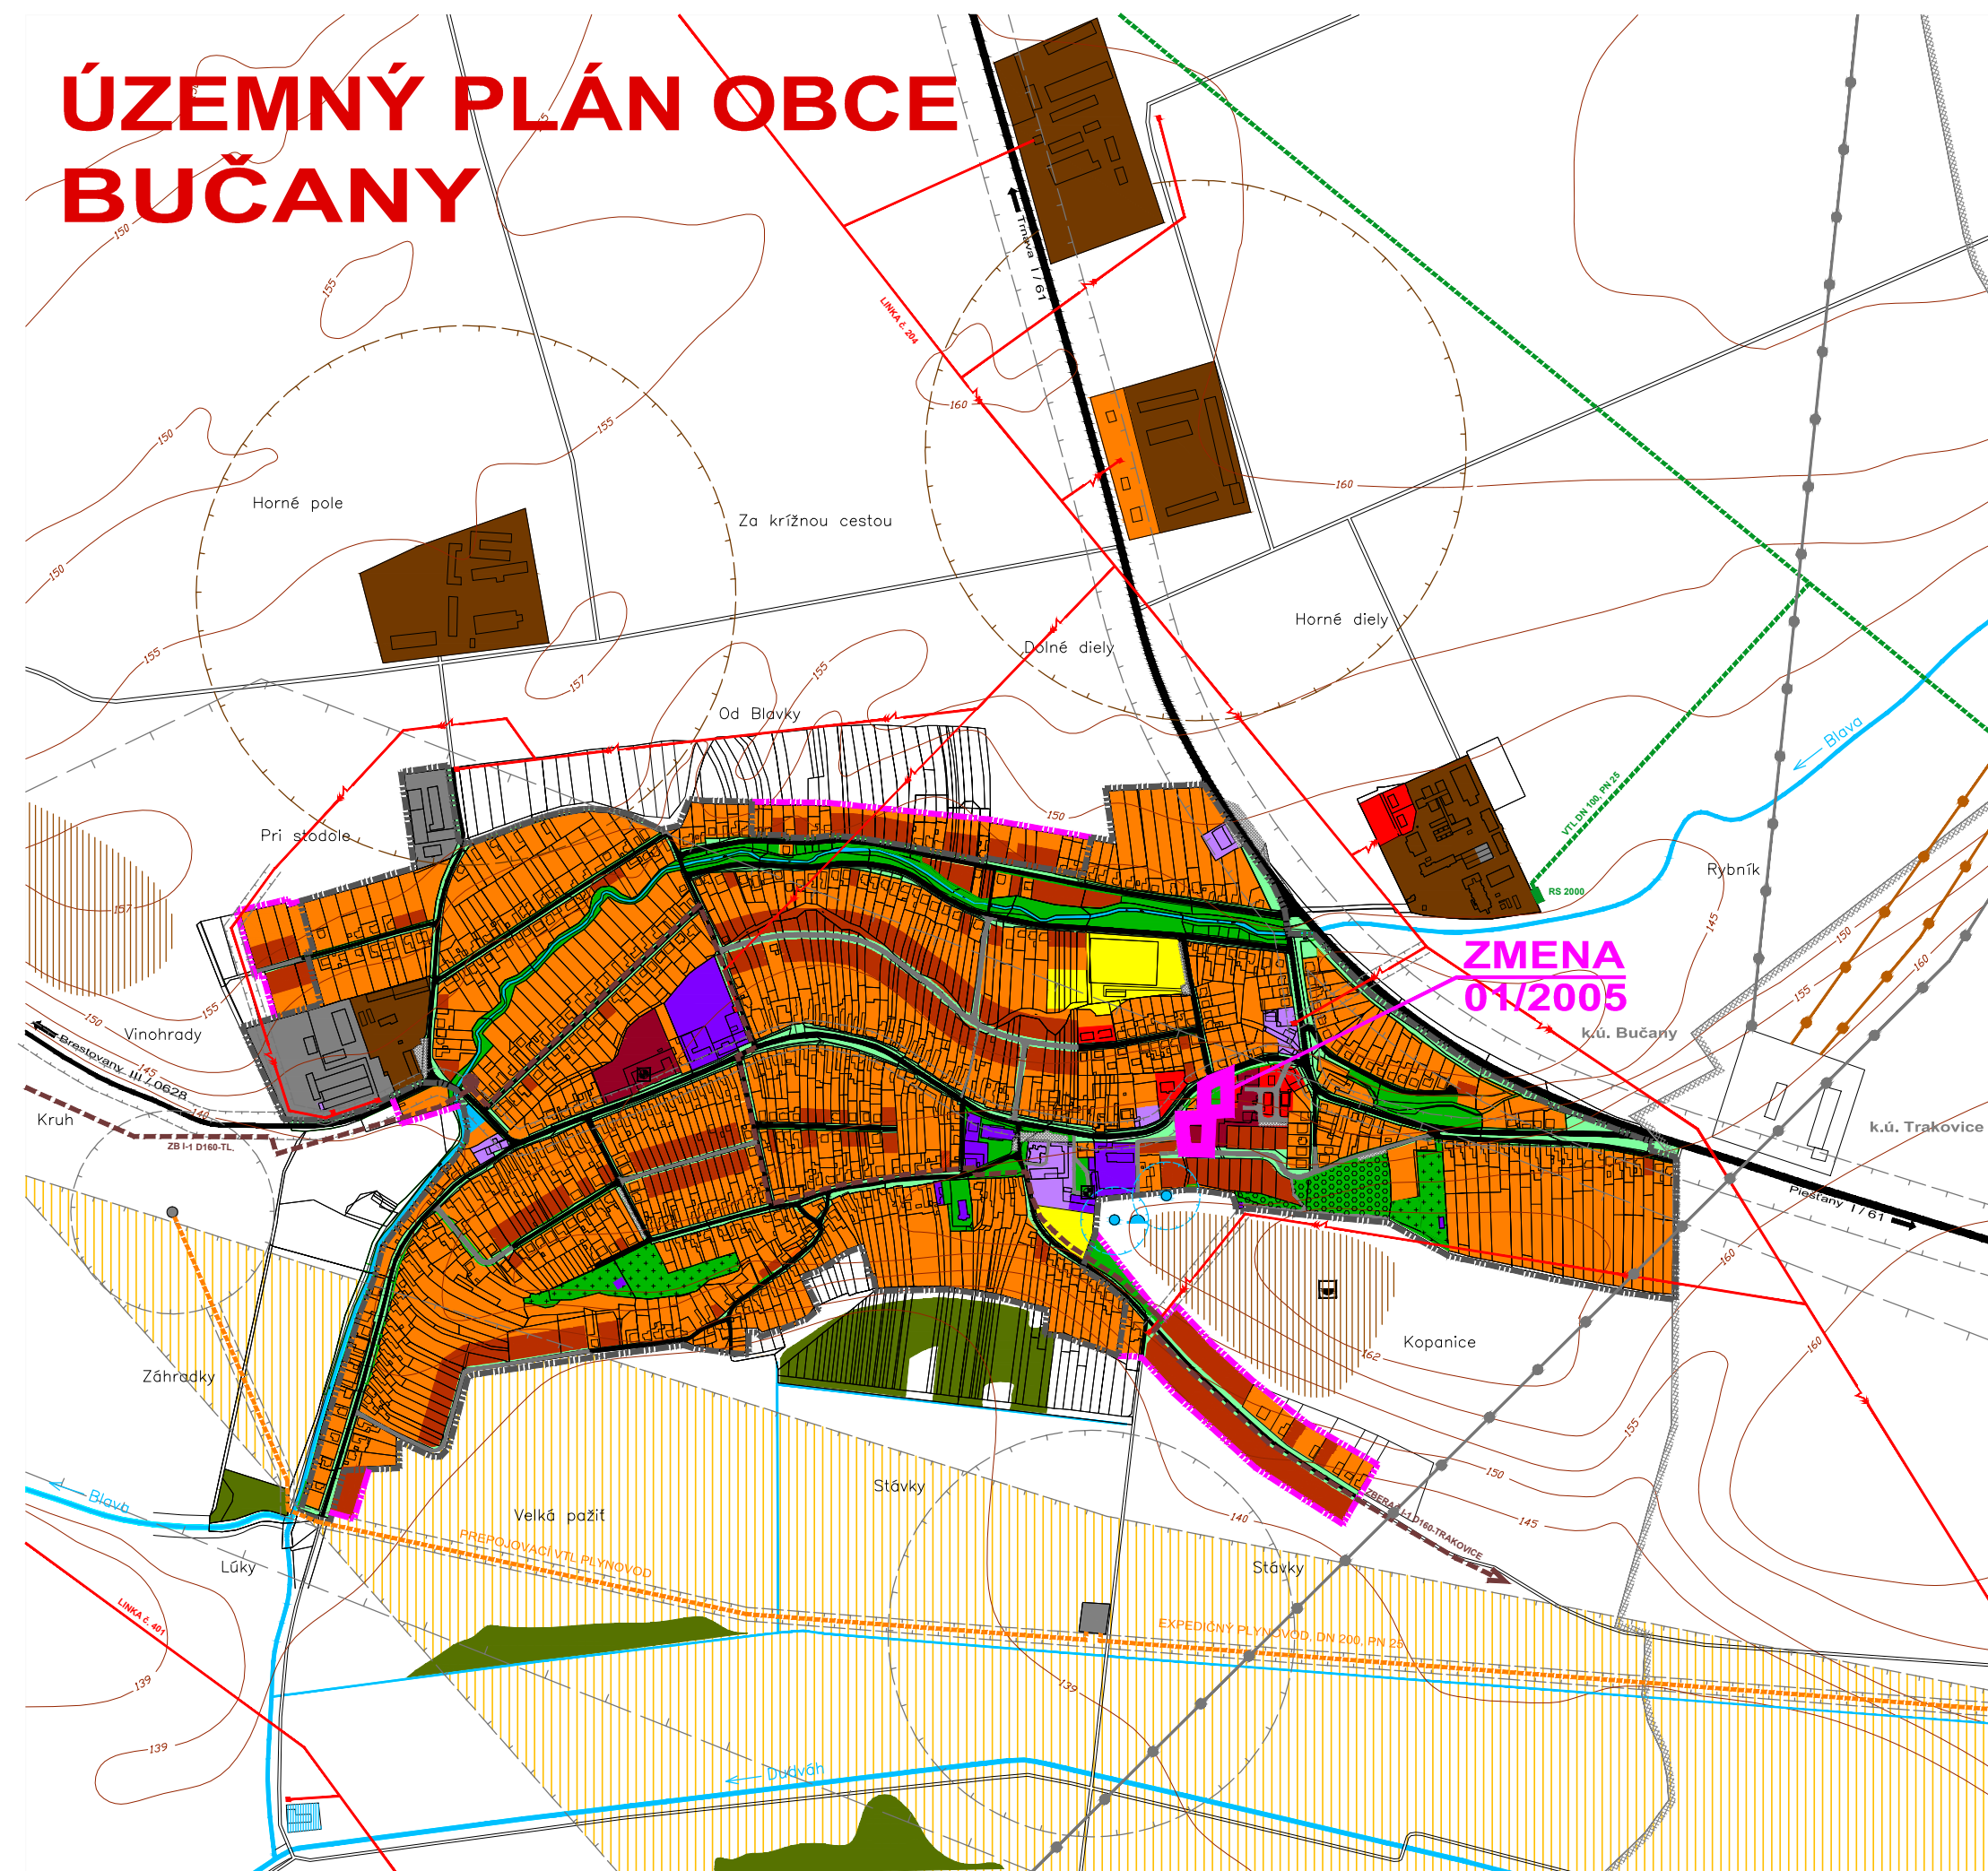

SCHVÁLENÝ NÁVRH ÚZEMNÉHO PLÁNU OBCE

- | | |
|--|---|
| | Hranica zastavaného územia k 1.1.1990 |
| | Hranica navrhovaného rozšírenia zastavaného územia |
| | Hranica katastrálneho územia |
| | Plochy bytovej zástavby - rodinné domy - jestv. stav / návrh |
| | Plochy bytovej zástavby - bytové domy- jestv. stav / návrh |
| | Plochy nekomerčnej občianskej vybavenosti |
| | Plochy komerčnej občianskej vybavenosti - obchody a služby |
| | Plochy priemyselnej výroby, skladov a služieb |
| | Plochy poľnohospodárskej výroby a poľnohosp. služieb |
| | Plochy tech. vybavenia vodného hospodárstva / vodný zdroj, studňa |
| | Plochy športových zariadení |
| | Plochy verejnej zelene - súvislej a rozptýlenej |
| | Plochy verejnej zelene parkovo upravené |
| | Plochy verejnej zelene - cintoríny |
| | Plochy krajinnej zelene - lesné a nelesné porasty |
| | Vodné plochy a toky |
| | Jestvujúce komunikácie |
| | Navrhované komunikácie |
| | Účelové komunikácie mimo zastavaného územia |
| | Súvislé parkovacie plochy |
| | Plocha územia archeologického náleziska |
| | Plocha chráneného územia ložiska zemného plynu |
| | Hranica pásma hygienickej ochrany poľnohosp. objektov |
| | Hranice ochranných pásiem |
| | Pásmo hygienickej ochrany vodného zdroja |
| | Kultúrna pamiatka ÚZKP |
| | Archeologická lokalita |
| | VTL prepojovací plynovod |
| | 22 kV vzdušné vedenie elektrickej energie jestvujúce |
| | VTL plynovod |
| | Kanalizačný zberač Trakovice - Majcichov |
| | Ropovod |
| | Produktovod |

OBEC BUČANY

SCHVAĽOVACIA DOLOŽKA :
ÚZEMNÝ PLÁN OBCE BUČANY
ZMENA 01/2005
BOL SCHVÁLENÝ V OBCENOM ZASTUPITELSTVE
UZN. Č. : 15/2005 ZO DŇA : 8.4.2005
OPRÁVNENÁ OSOBA : ŠEBESTIAN LANČARIČ
PODPIS :


PEČIATKA :

ZMENA 01/2005

- | | |
|--|--|
| | Hranica riešeného územia zmeny 01/2005 |
|--|--|

ÚZEMNÝ PLÁN OBCE BUČANY

ZMENA 01/2005

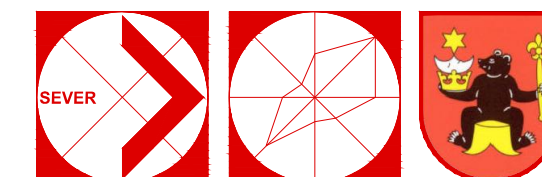

Objednávateľ:
Obec Bučany
Spracovateľ:
Ing. arch. Eva Krupová
Spracované:
Január, 2005

ŠIRŠIE VZŤAHY

M 1 : 10 000

1