


ÚZEMNÝ PLÁN OBCE BUČANY

LEGENDA :

-  Hranica zastavaného územia k 1.1.1990
-  Navrhovaná hranica zastavaného územia
-  Funkčné plochy jestvujúce
-  Funkčné plochy navrhované
-  Plochy súkromnej a verejnej zelene
-  Vodné plochy a toky
-  Hranica plôch pre navrhovanú zástavbu
-  Cesta I. triedy - I/61
-  Cesta III. triedy - III/0628
-  Miestne komunikácie jestvujúce
-  Miestne komunikácie navrhované
-  Nespevnené komunikácie
-  Smerovanie štátnych ciest
-  Popis ciest
-  Ochranné pásma ciest I.a III. tr.
-  Statická doprava (parkoviská) - jestvujúce / navrhované
-  Zastávky SAD jestvujúce / navrhované
-  Izochrona časovej dostupnosti zastávok HD 5 min.

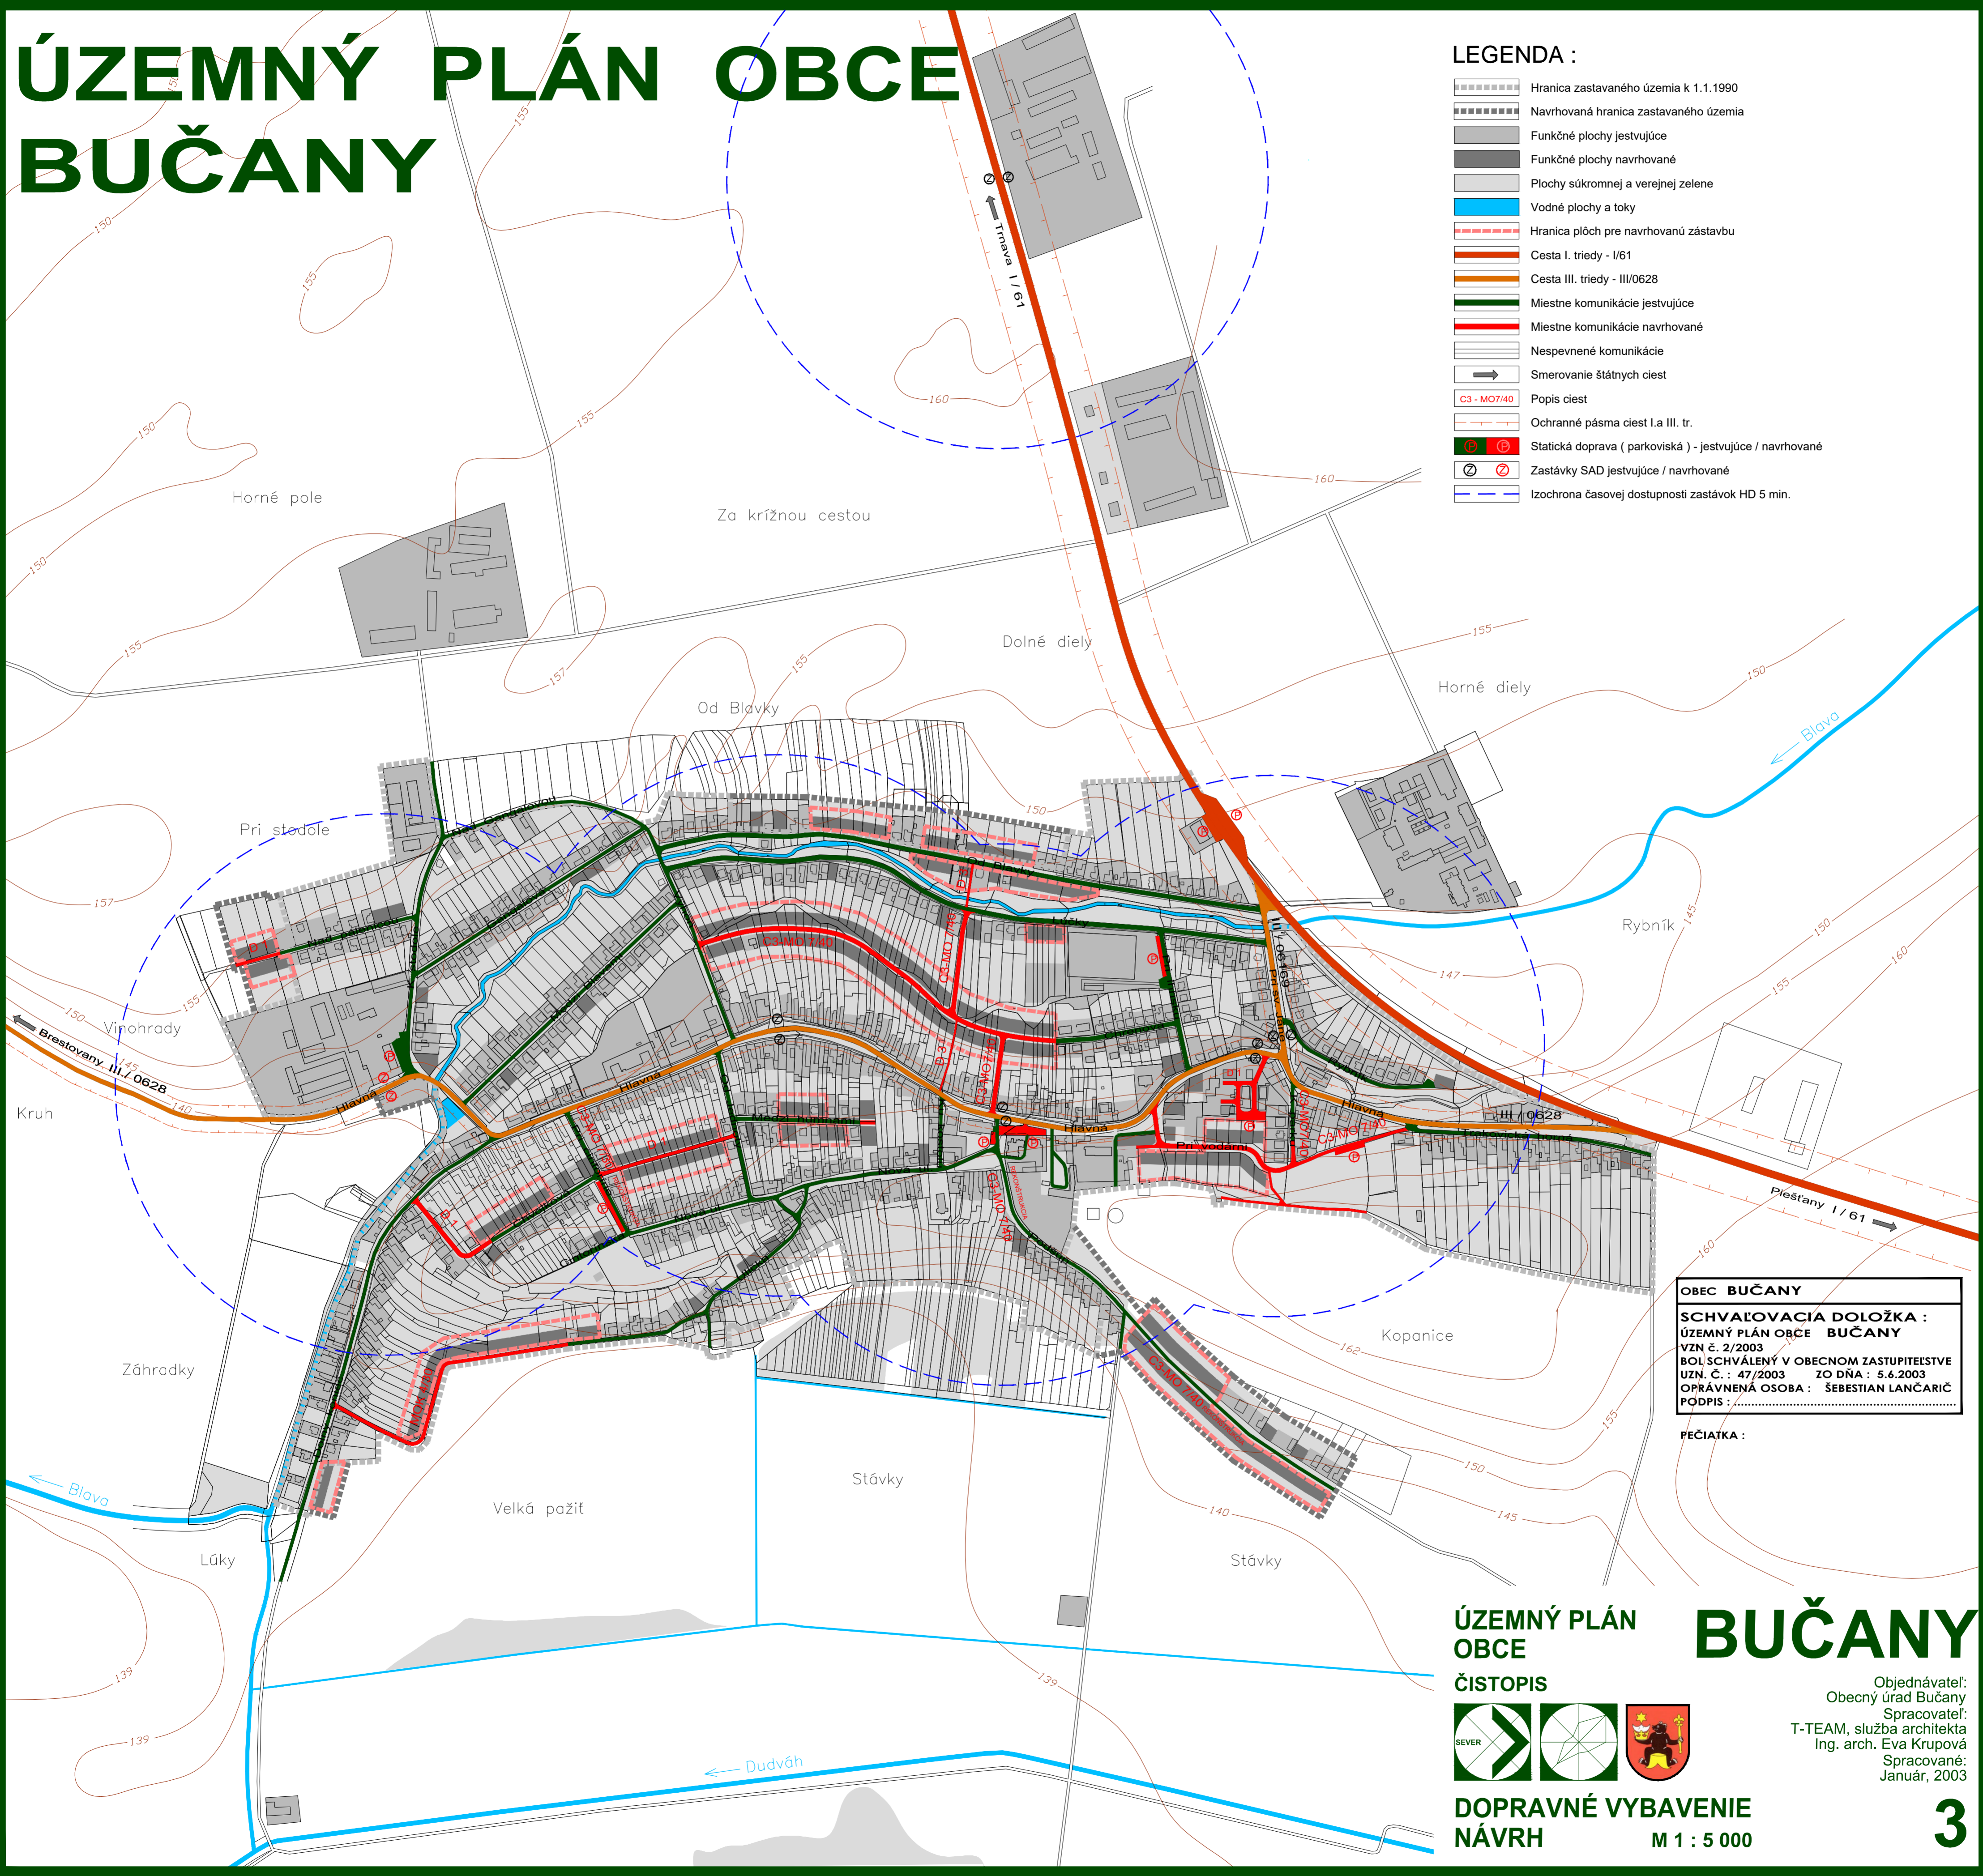


OBEC BUČANY
SCHVAĽOVACIA DOLOŽKA :
ÚZEMNÝ PLÁN OBCE BUČANY
 VZN č. 2/2003
 BOL SCHVÁLENÝ V OBECNOM ZASTUPITELSTVE
 UZN. Č. : 47/2003 ZO DŇA : 5.6.2003
 OPRAVNENÁ OSOBA : ŠEBESTIAN LANČARIČ
 PODPIS :

PEČIATKA :

**ÚZEMNÝ PLÁN
OBCE**

ČISTOPIS

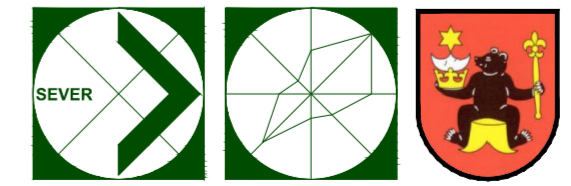

**DOPRAVNÉ VYBAVENIE
NÁVRH**

M 1 : 5 000

BUČANY

Objednávateľ:
Obecný úrad Bučany
Spracovateľ:
T-TEAM, služba architekta
Ing. arch. Eva Krupová
Spracované:
Január, 2003

3