


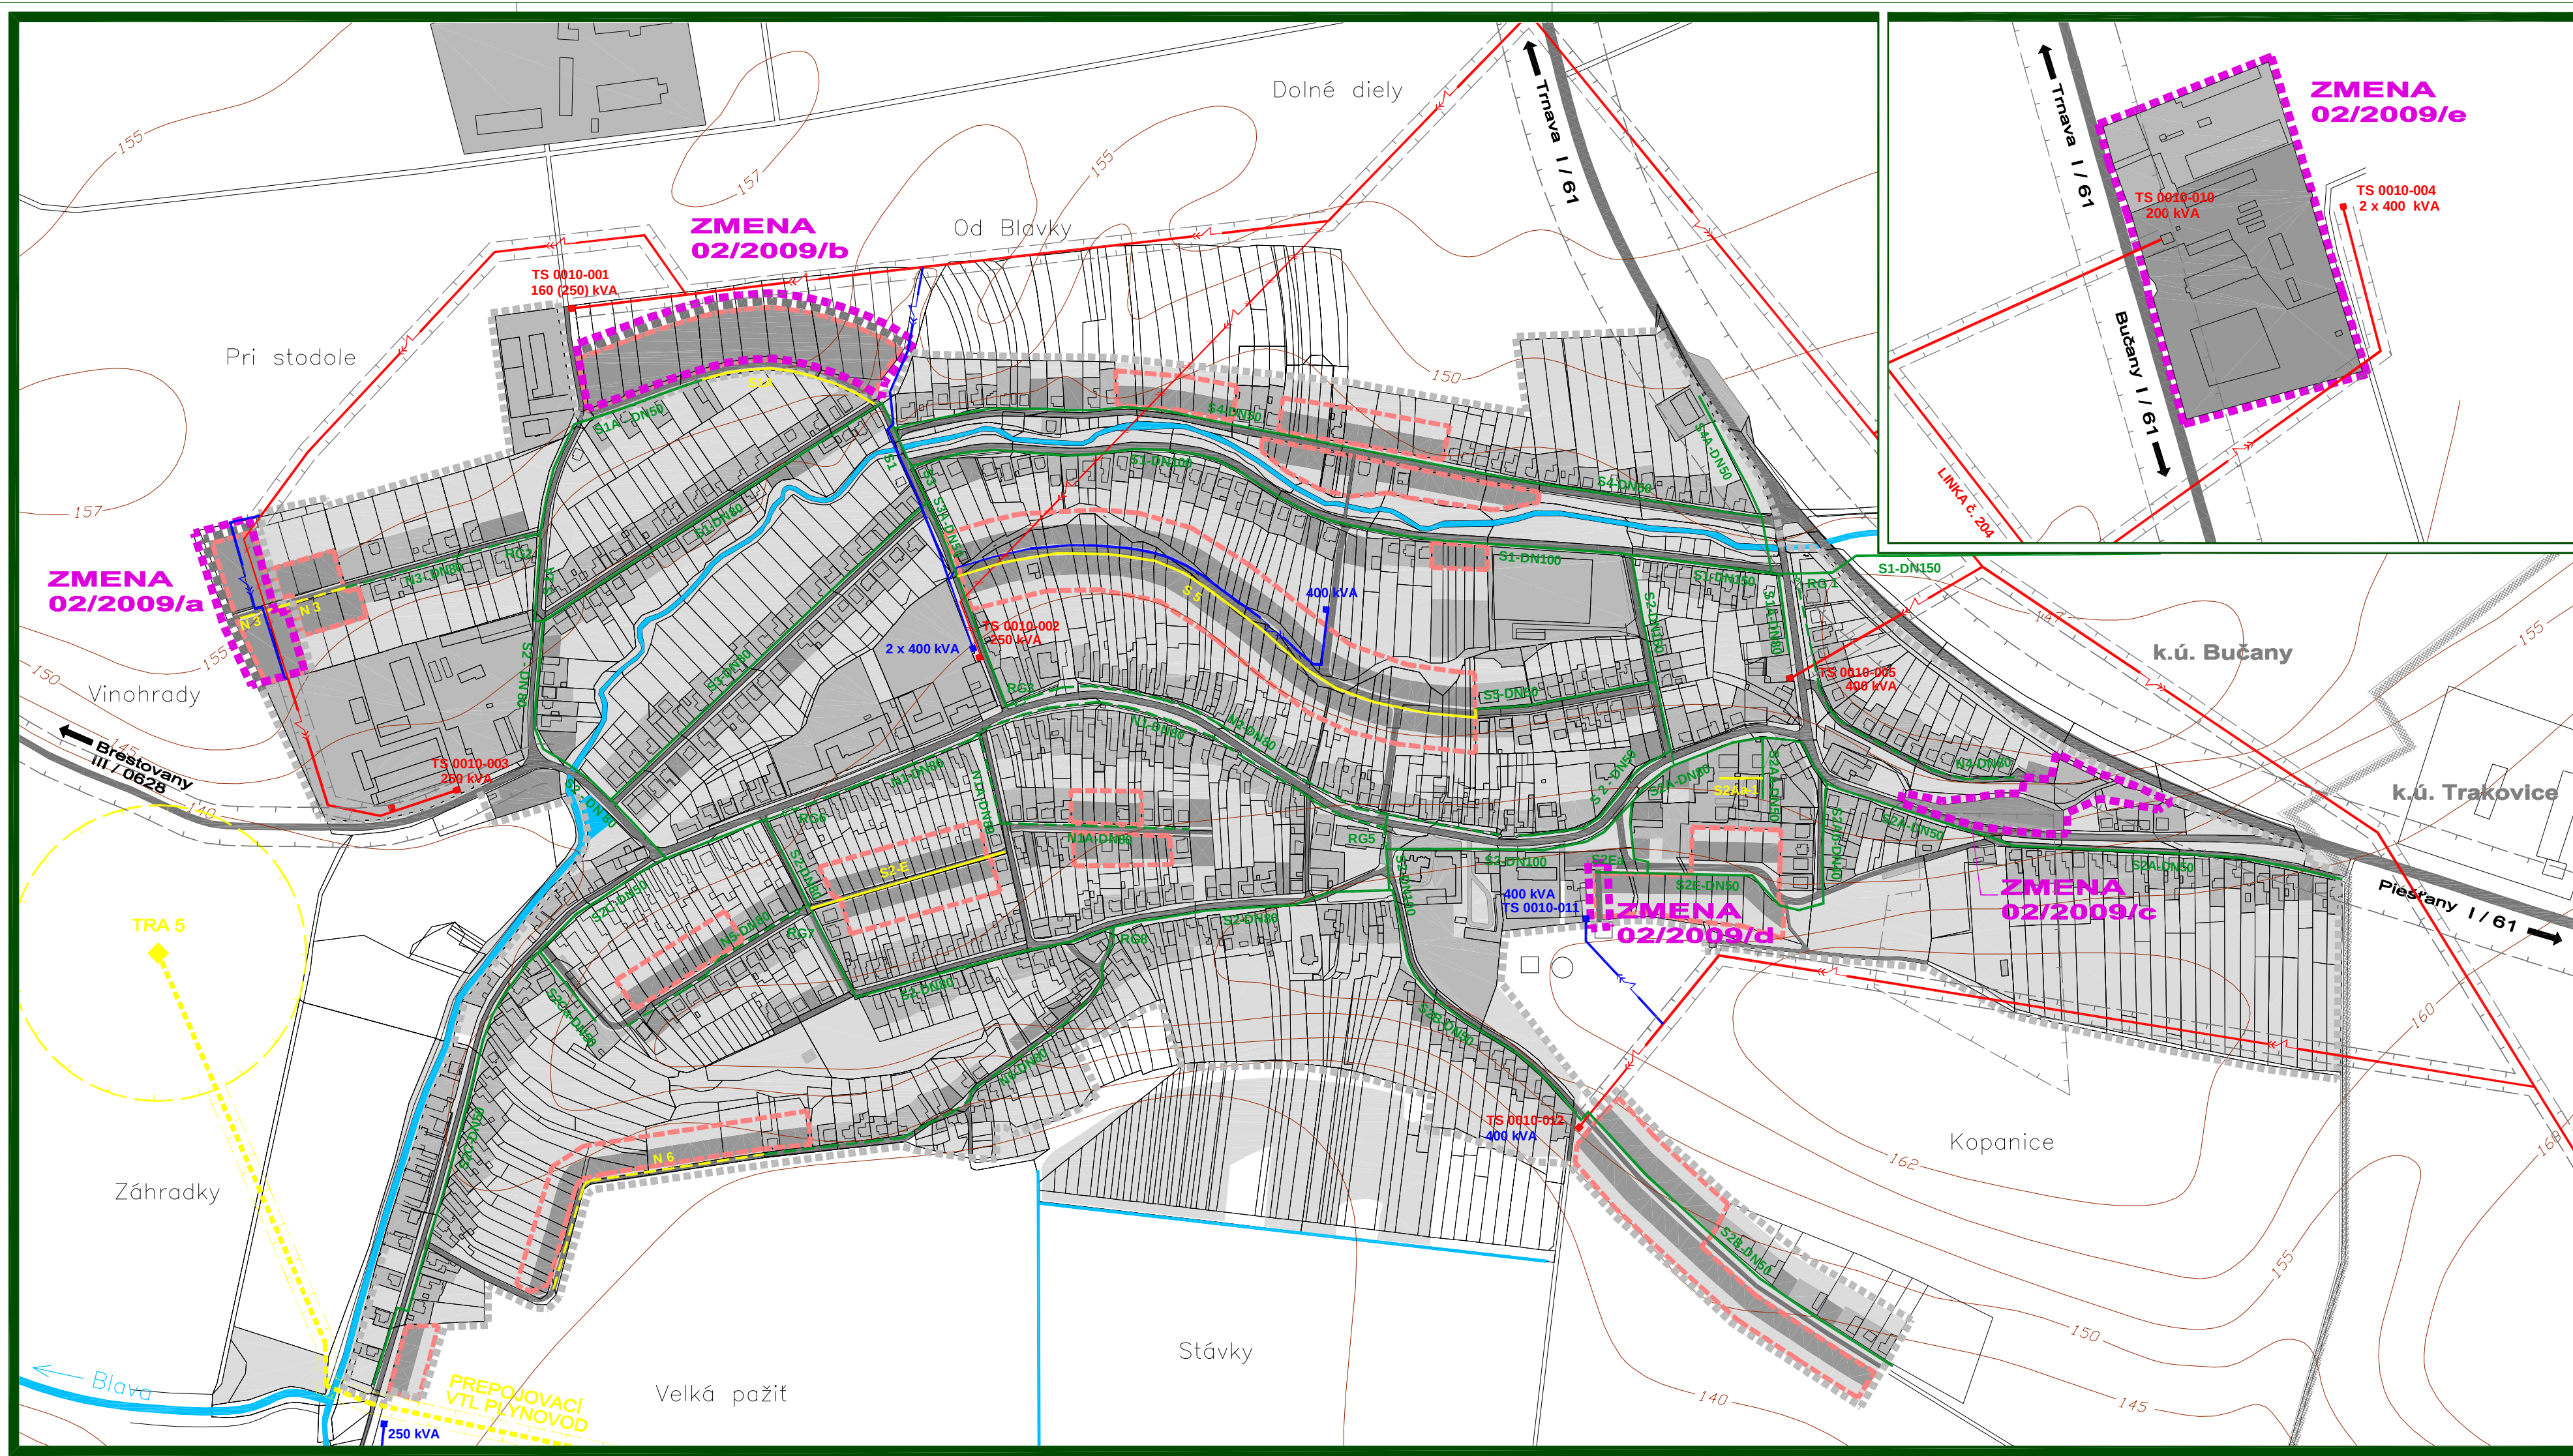

LEGENDA :
ÚPN OBCE 2003

- Hranica zastavaného územia k 1.1.1990
- Funkčné plochy jestvujúce
- Funkčné plochy navrhované
- Plochy súkromnej a verejnej zelene
- Vodné plochy a toky
- Štátne cesty a miestne komunikácie
- Hranica plôch pre navrhovanú zástavbu
- VTL plynovod
- STL plynovod
- NTL plynovod
- Navrhovaný STL plynovod
- Navrhovaný NTL plynovod
- RS 2000 Regulačná stanica VTL-STL
- RG8 Regulačná stanica plynu uličná
- VTL prepojení plynovod
- Ochranné pásmo VTL plynovodu
- Ťažobná sonda TRA 5
- Ochranné pásmo ťažobnej sondy
- 22 kV vzdušné vedenie elektrickej energie jestvujúce
- 22 kV vzdušné vedenie elektrickej energie -demonťáž
- TS 0010 Trafostanica jestvujúca
- 22 kV vedenie elektrickej energie navrhované
- 250 kVA Trafostanica navrhovaná

OBEC BUČANY
SCHVAĽOVACIA DOLOŽKA :
ÚZEMNÝ PLÁN OBCE BUČANY ZMENA 02/2009
BOL SCHVÁLENÝ V OBEČNOM ZASTÚPITEĽSTVE
UZN. Č. : 67/2009 ZO DŇA : 25.9.2009
OPRÁVNENÁ OSOBA : CECÍLIA KRIPPELOVÁ
PODPIS :

PEČIATKA :

ZMENY A DOPLNKY 02/2009

- HRANICA RIEŠENÉHO ÚZEMIA ZMIEN A DOPLNKOV 02/2009
- | Návrh | Výňad |
|-------|---|
| ----- | Navrhovaná hranica zastavaného územia |
| ----- | Funkčné plochy navrhované |
| ----- | Plochy súkromnej a verejnej zelene |
| ----- | Navrhovaný STL plynovod |
| ----- | Navrhovaný NTL plynovod |
| ----- | 22 kV vzdušné vedenie elektrickej energie -demonťáž |
| ----- | 22 kV vedenie elektrickej energie navrhované (podzemné) |

ZMENY A DOPLNKY 02/2009 - ČISTOPIS
ÚZEMNÝ PLÁN OBCE
BUČANY

NÁVRH TECHNICKÉHO VYBAVENIA
ENERGETIKA

M 1 : 5 000

OBJEDNÁVATEĽ: OBEC BUČANY
SPRACOVATEĽ: ING. ARCH. EVA KRUPOVÁ
SPRACOVANÉ: APRÍL, 2009