


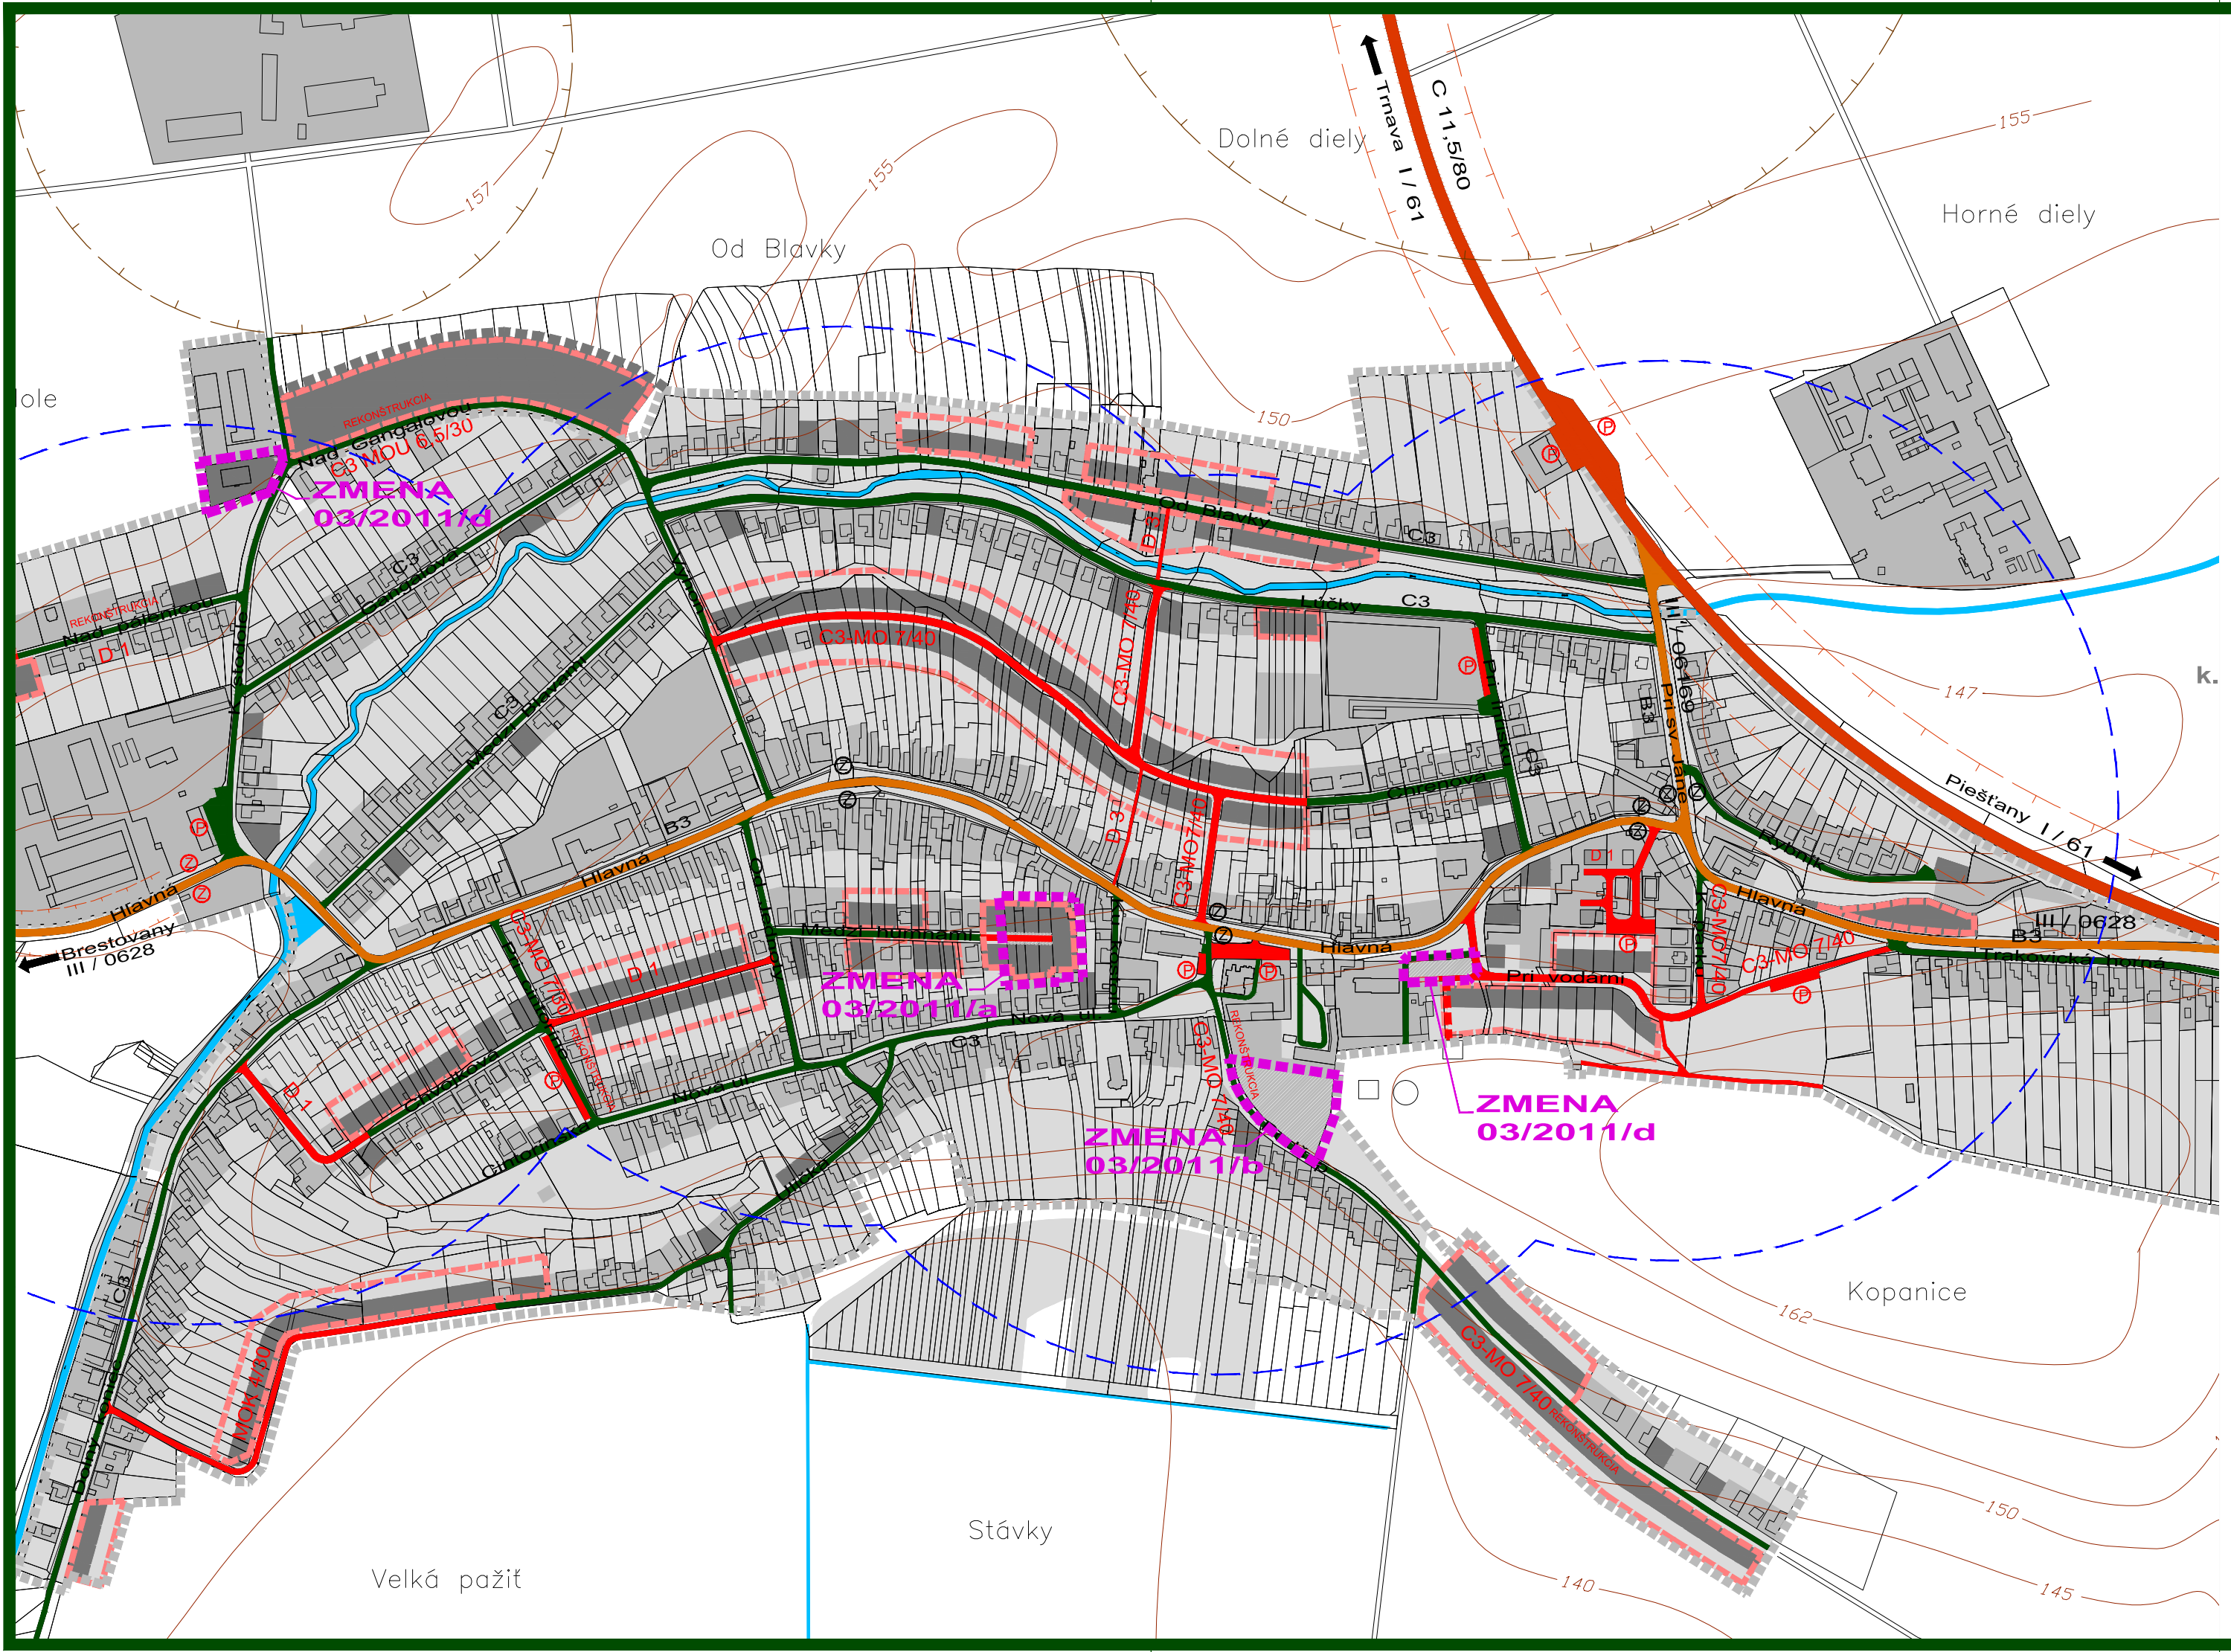

LEGENDA :
ĐPN OBCE 2003, ZMENA 01/2005, ZMENA 02/2009

- Hranica zastavaného územia k 1.1.1990
- Funkčné plochy existujúce
- Funkčné plochy navrhované
- Plochy s výkrmnej a verejnej zelene
- Vodné plochy a toky
- Hranica plánu pre navrhovanú zástavbu
- Cesta I. triedy - I/61
- Cesta III. triedy - III/0628
- Miestne komunikácie existujúce
- Miestne komunikácie navrhované
- Nespevnené komunikácie
- Smerovanie štátnych ciest
- C3 - C3 Popis ciest - exist./navrh.
- Ochranný pásma ciest I. a III. tr.
- Stacionárna doprava (parkoviská) - exist./navrh.
- Zastávky SAD existujúce / navrhované
- Izochrona časovej dostupnosti zastávok HD 5 min.

ZMENY A DOPLNKY 03/2011

- HRANICA RIEŠENÉHO ÚZEMIA ZMEN A DOPLNKOV 03/2011
- Návrh
- Funkčné plochy navrhované
- Plochy verejnej zelene
- Miestne komunikácie navrhované
- C3 - MO740 Popis ciest

OBEC **BUČANY**
SCHVAĽOVACIA DOLOŽKA :
ÚZEMNÝ PLÁN OBCE **BUČANY**
ZMENY A DOPLNKY 03/2011
BOL SCHVÁLENÝ V OBEČNOM ZASTUPITEĽSTVE
DŇA 9.12.2011 UZN.Č. 72/2011 A JEHO ZÁVÄZNÁ
ČASŤ BOLA VYHLÁSENÁ VZN. Č. 04/2011
OPRÁVNENÁ OSOBA : ŠEBESTIAN LANČARIČ
PODPIS :

PEČIATKA :

ZMENY A DOPLNKY 03/2011 - ĽISTOPIS
ÚZEMNÝ PLÁN OBCE
BUČANY

NČVRH VEREJNÉHO DOPRAVNÉHO
VYBAVENIA - PO ZMENE

M 1 : 5 000

OBJEDNÁVATEĽ: OBEC BUČANY
SPRACOVATEĽ: ING. ARCH. EVA KRUPOVÁ
SPRACOVANÉ: DECEMBER, 2011