


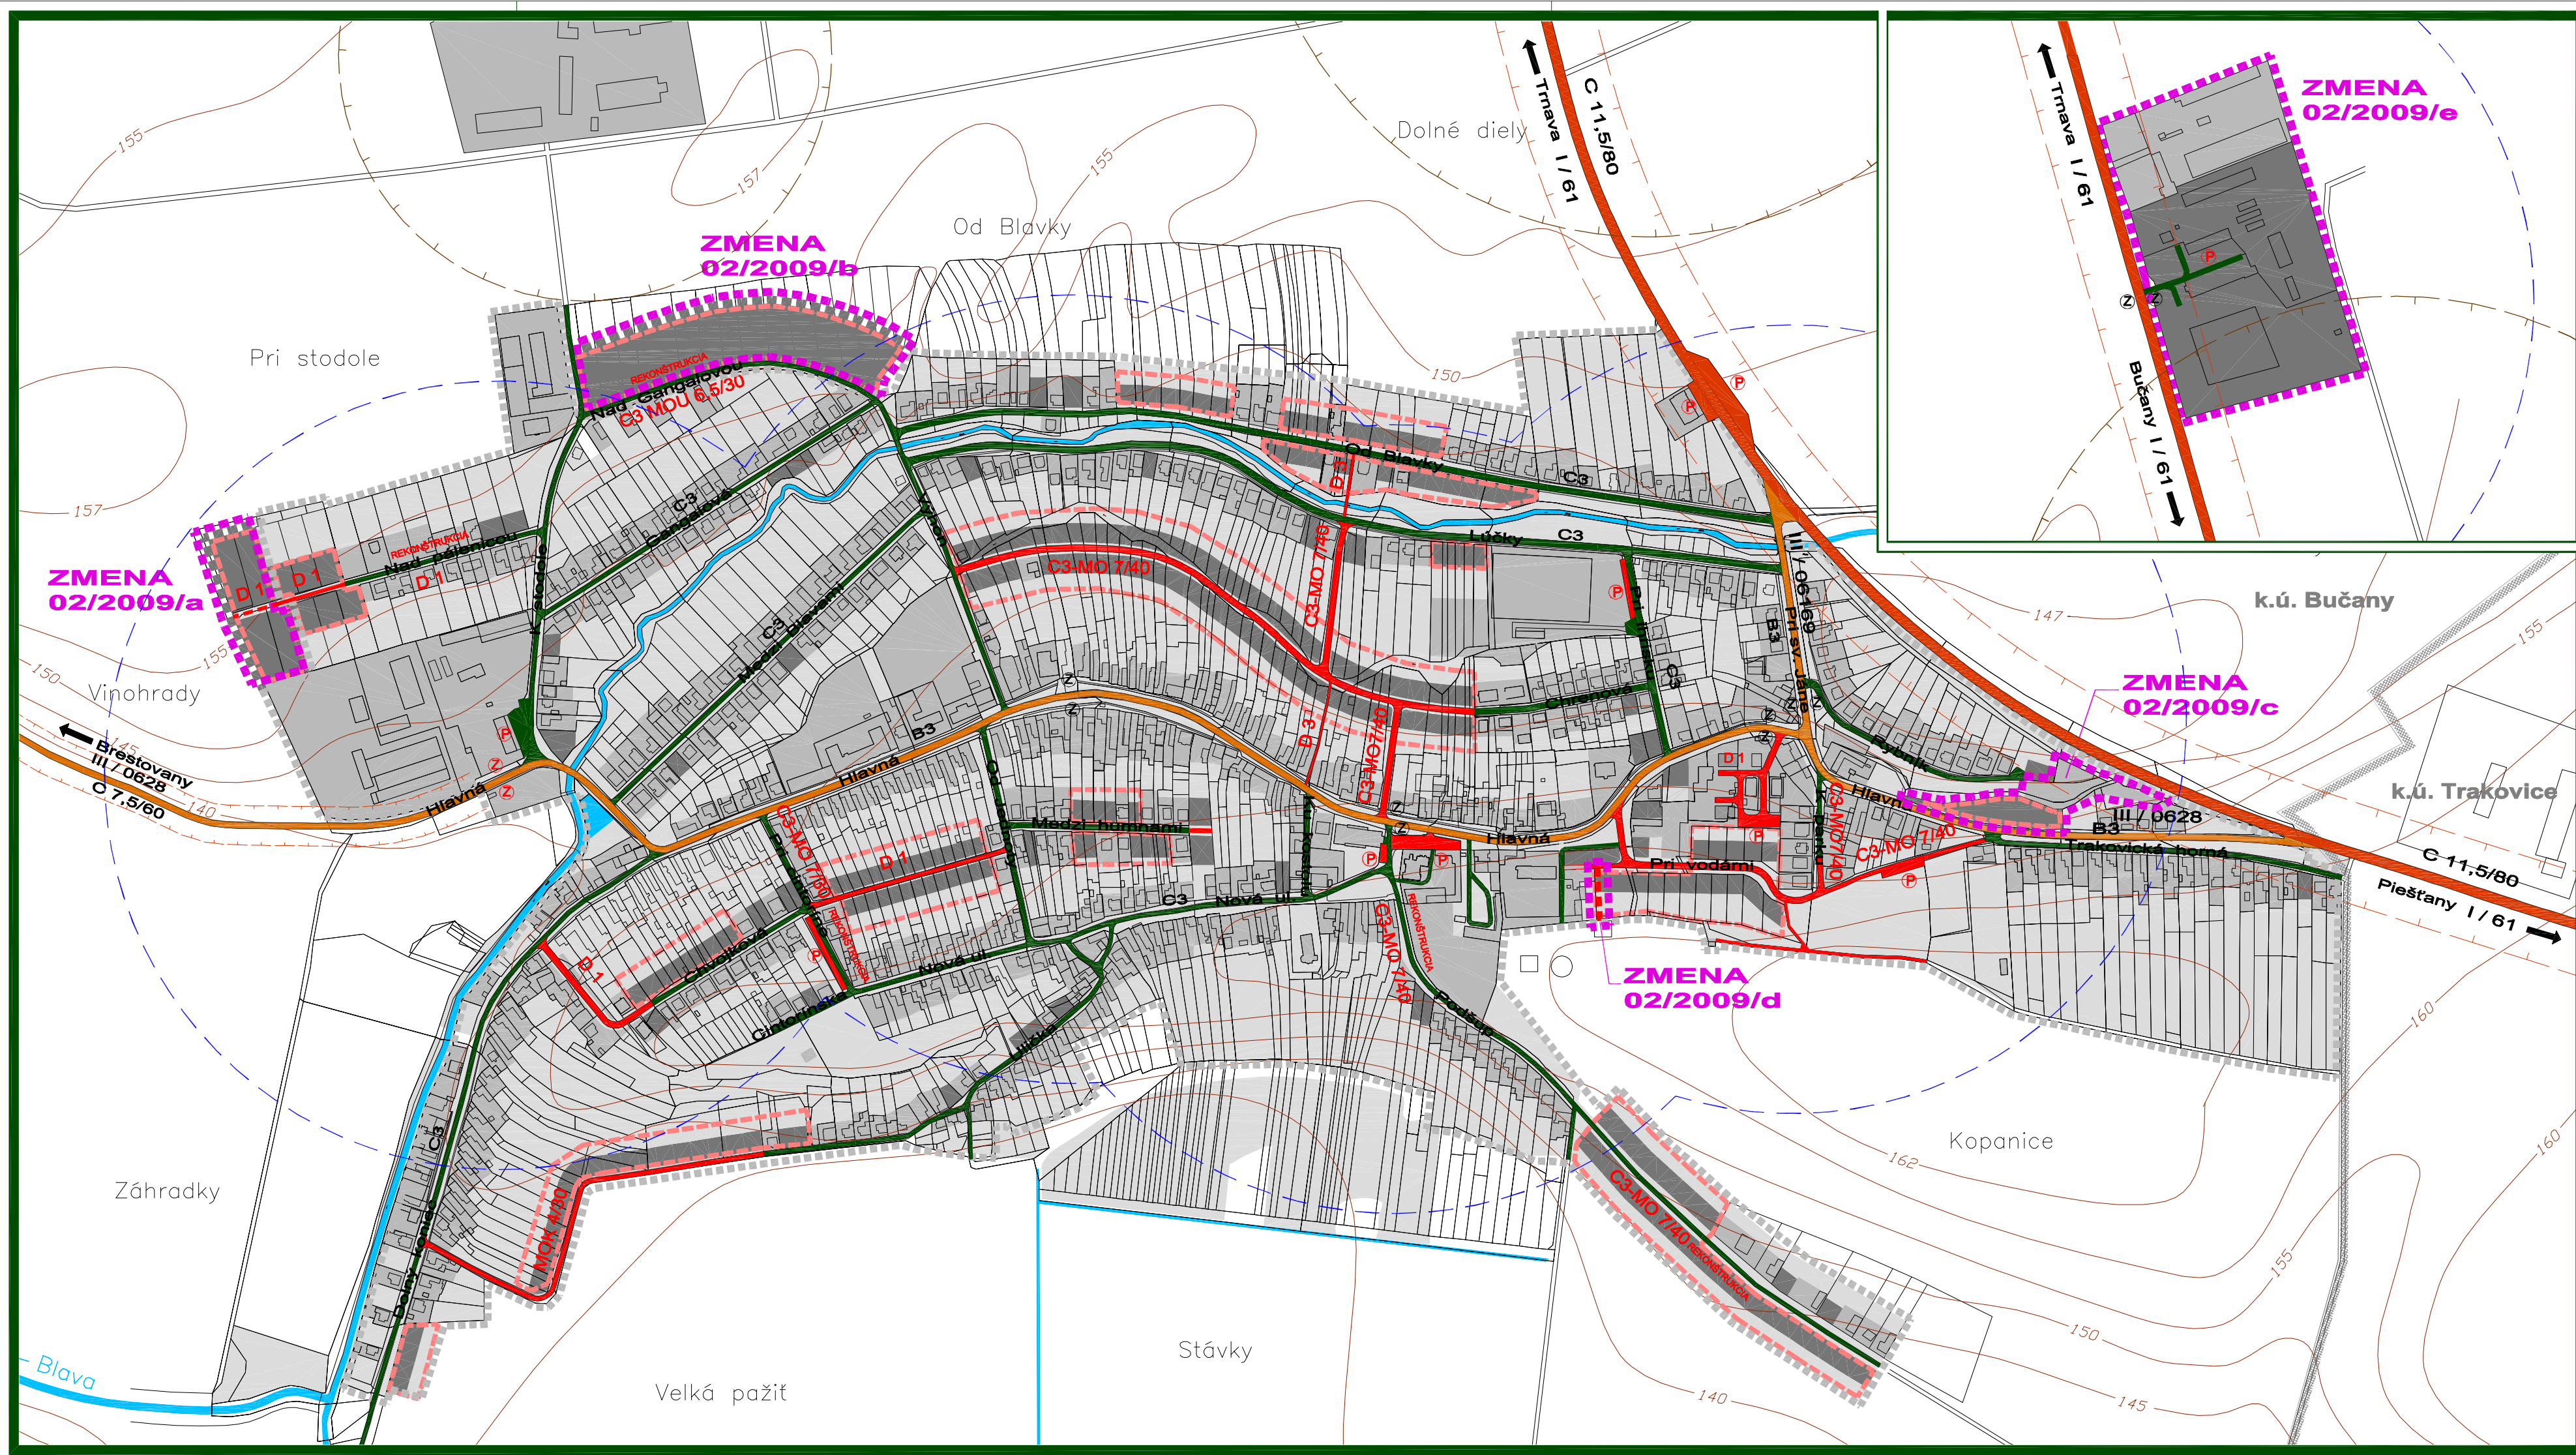

LEGENDA :
ÚPN OBCE 2003

- Hranica zastavaného územia k 1.1.1990
- Funkčné plochy existujúce
- Funkčné plochy navrhované
- Plochy súkromnej a verejnej zelene
- Vodné plochy a toky
- Hranica plôch pre navrhovanú zástavbu
- Cesta I. triedy - I/61
- Cesta III. triedy - III/0628
- Miestne komunikácie existujúce
- Miestne komunikácie navrhované
- Nespevnené komunikácie
- Smerovanie štátnych ciest
- Popis ciest - exist./návrh
- Ochranné pásma ciest I.a III. tr.
- Statická doprava (parkoviská) - existujúce / navrhované
- Zastávky SAD existujúce / navrhované
- Izochrona časovej dostupnosti zastávok HD 5 min.

OBEC BUČANY

SCHVAĽOVACIA DOLOŽKA :
ÚZEMNÝ PLÁN OBCE BUČANY
ZMENA 02/2009
BOL SCHVÁLENÝ V OBEČNOM ZASTÚPITEĽSTVE
UZN. Č. : 67/2009 ZO DŇA : 25.9.2009
OPRÁVNENÁ OSOBA : CECÍLIA KRIPPELOVÁ
PODPIS :


PEČIATKA :

ZMENY A DOPLNKY 02/2009

- HRANICA RIEŠENÉHO ÚZEMIA ZMIEN A DOPLNKOV 02/2009
- | Návrh | Výhľad | |
|---------------|--------|--|
| | | Navrhovaná hranica zastavaného územia |
| | | Funkčné plochy navrhované |
| | | Plochy súkromnej a verejnej zelene |
| | | Miestne komunikácie navrhované |
| C3 - MO7/40 | | Popis ciest |
| REKONŠTRUKCIA | | Miestne komunikácie existujúce určené na rekonštrukciu |

ZMENY A DOPLNKY 02/2009 - ČISTOPIS
ÚZEMNÝ PLÁN OBCE
BUČANY

NÁVRH VEREJNÉHO
DOPRAVNÉHO VYBAVENIA

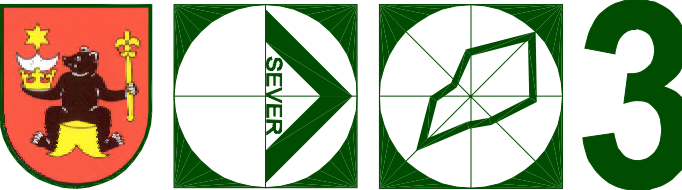

OBJEDNÁVATEĽ: OBEC BUČANY
SPRACOVATEĽ: ING. ARCH. EVA KRUPOVÁ
SPRACOVANÉ: APRÍL, 2009

M 1 : 5 000