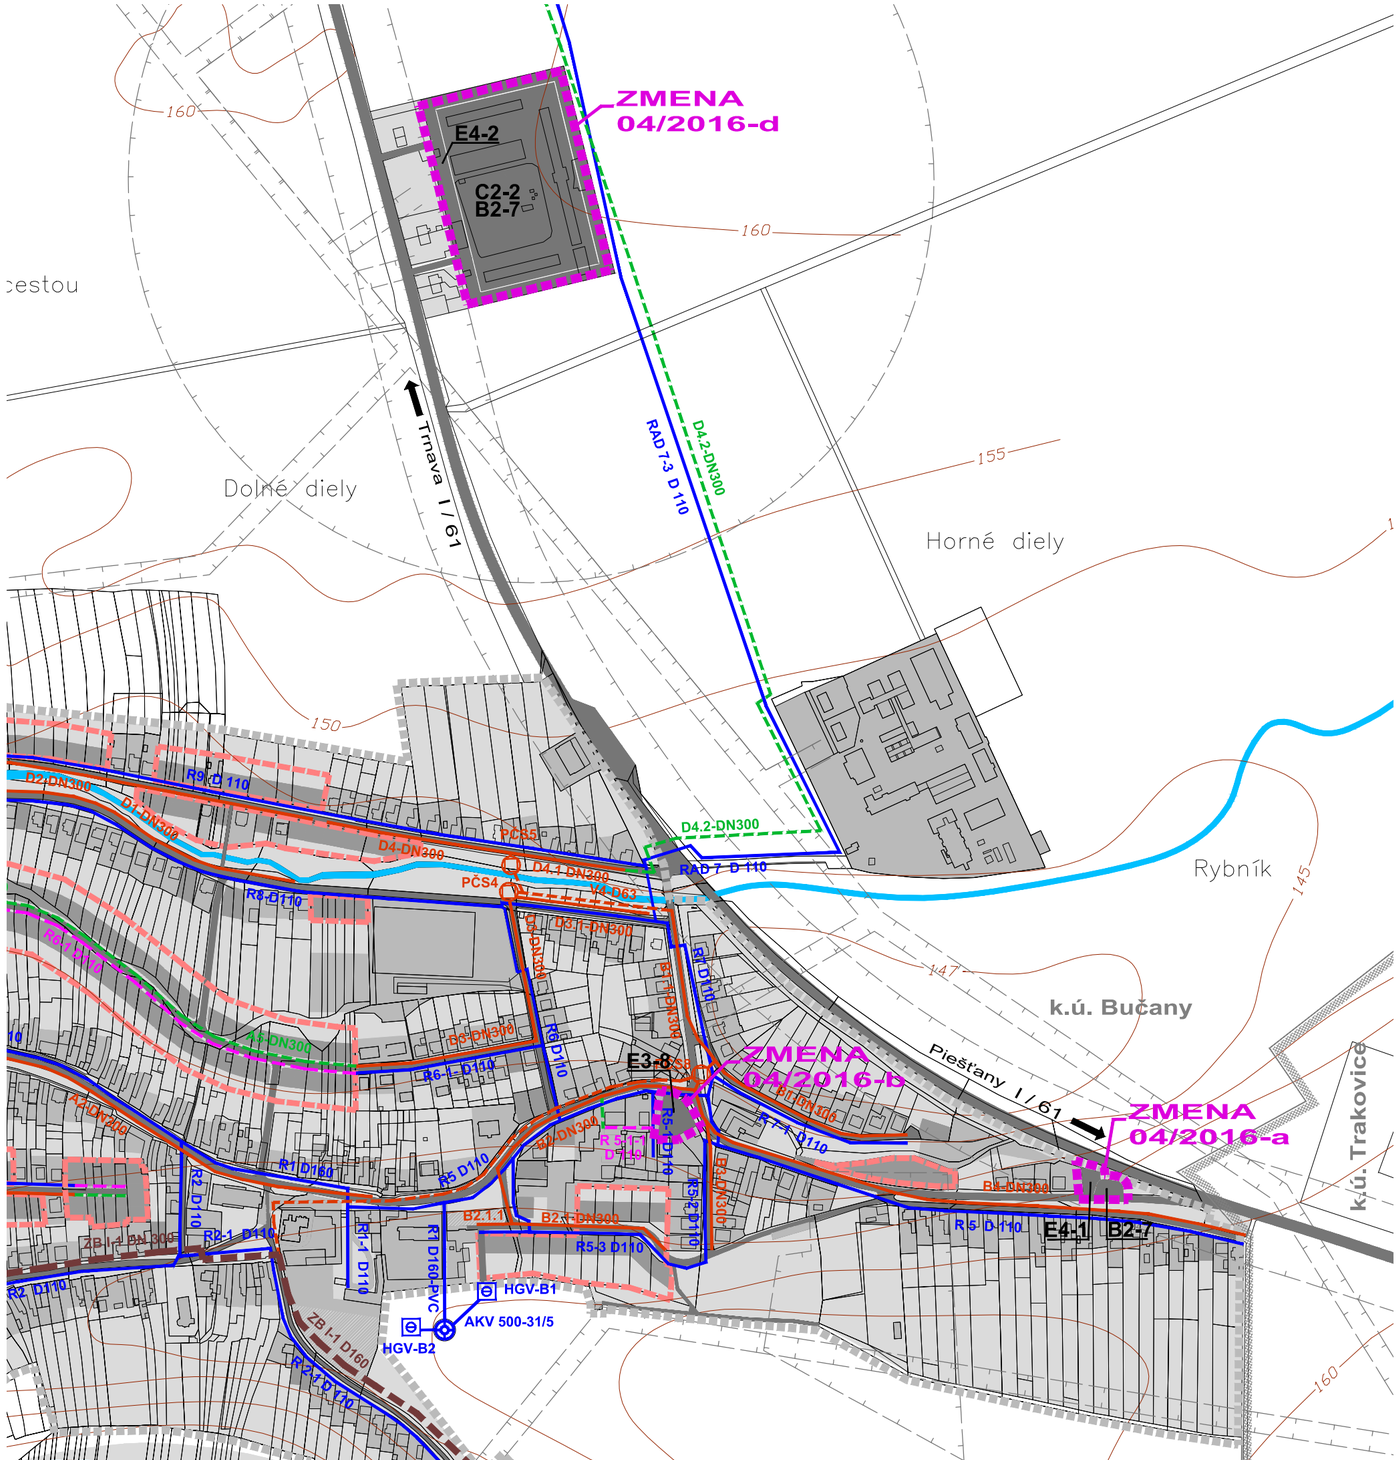

LEGENDA :

ÚPN OBCE 2003, ZMENA 01/2005, ZMENA 02/2009, ZMENA 03/2011

- Hranica zastavaného územia k 1.1.1990
- Funkčné plochy jestvujúce
- Funkčné plochy navrhované
- Plochy súkromnej a verejnej zelene
- Vodné plochy a toky
- Štátne cesty a miestne komunikácie
- Hranica plôch pre navrhovanú zástavbu
- Obecný vodovod jestvujúci
- Vodovod navrhovaný
- AKV 500 — Vodojem
- HGV-B1 — Studňa
- Kanalizačný zberač tlakový
- Kanalizačný zberač gravitačný
- Obecná kanalizácia gravitačná
- Obecná kanalizácia tlaková
- Splašková kanalizácia navrhovaná
- PČS č.4 — Prečerpávacia stanica na zberači
- PČS8 — Prečerpávacia stanica obecná

ZMENY A DOPLNKY 04/2016

- HRANICA RIEŠENÉHO ÚZEMIA ZMIEN A DOPLNKOV 04/2016

Návrh

- NAVRHOVANÁ ZMENA FUNKČNÝCH PLÔCH

OBEC **BUČANY**

SCHVAĽOVACIA DOLOŽKA :
ÚZEMNÝ PLÁN OBCE **BUČANY**
ZMENY A DOPLNKY 04/2016
BOL SCHVÁLENÝ V OBECNOM ZASTUPITEĽSTVE
DŇA 03.05.2017 UZN.Č. 27/2017 A JEHO ZÁVÄZNÁ
ČASŤ BOLA VYHLÁSENÁ VZN. Č. 1/2017
OPRÁVNENÁ OSOBA : ŠEBESTIAN LANČARIČ
PODPIS : .....

PEČIATKA :

ZMENY A DOPLNKY 04/2016 - ČISTOPIS

ÚZEMNÝ PLÁN OBCE

BUČANY

M 1 : 5 000

SEVER

4

NÁVRH TECHNICKÉHO VYBAVENIA
VODNÉ HOSPODÁRSTVO

OBJEDNÁVATEĽ: OBEC BUČANY
SPRACOVATEĽ: ING. ARCH. EVA KRUPOVÁ
SPRACOVANÉ: MAREC, 2017