


ÚZEMNÝ PLÁN OBCE BUČANY

LEGENDA :


-  Hranica zastavaného územia k 1.1.1990
-  Navrhovaná hranica zastavaného územia
-  Funkčné plochy jestvujúce
-  Funkčné plochy navrhované
-  Plochy súkromnej a verejnej zelene
-  Vodné plochy a toky
-  Štátne cesty a miestne komunikácie
-  Hranica plôch pre navrhovanú zástavbu
-  Obecný vodovod jestvujúci
-  Vodovod navrhovaný
-  Vodojem
-  Studňa
-  Kanalizačný zberač tlakový
-  Kanalizačný zberač gravitačný
-  Obecná kanalizácia gravitačná
-  Obecná kanalizácia tlaková
-  Splašková kanalizácia navrhovaná
-  Prečerpávací stanica na zberači
-  Prečerpávací stanica obecná

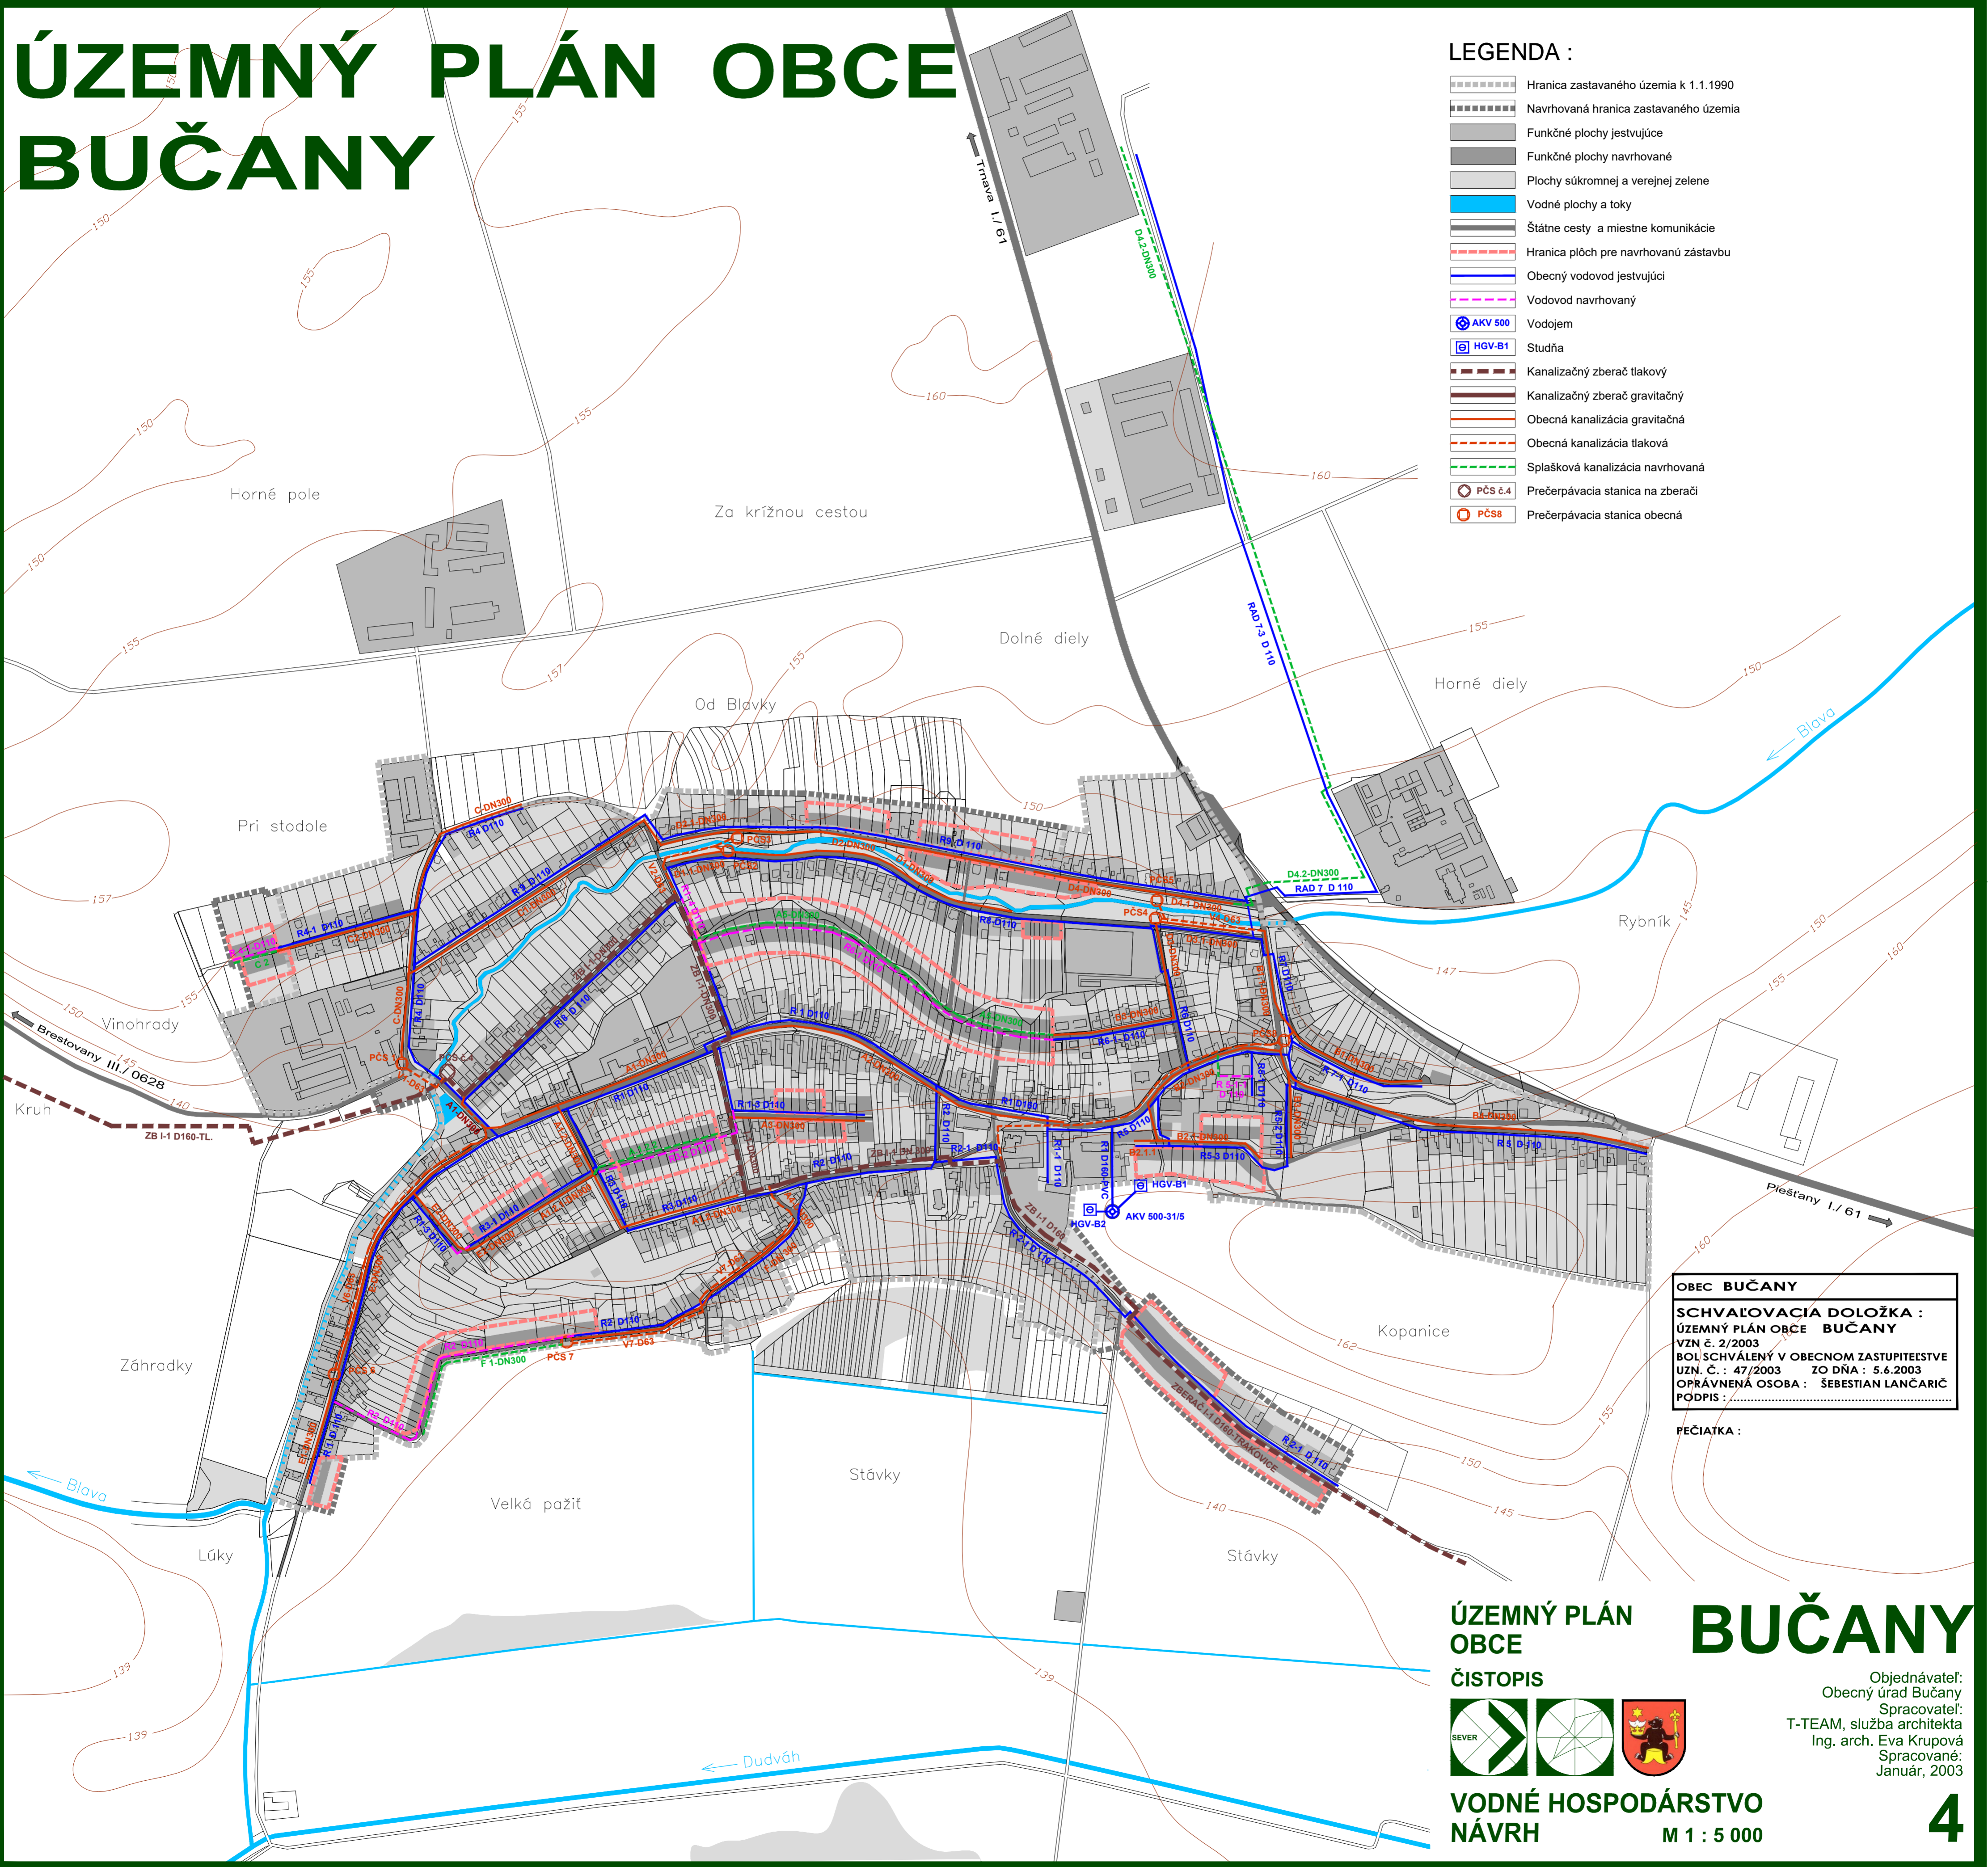

PEČIATKA :

**ÚZEMNÝ PLÁN
OBCE**

ČISTOPIS

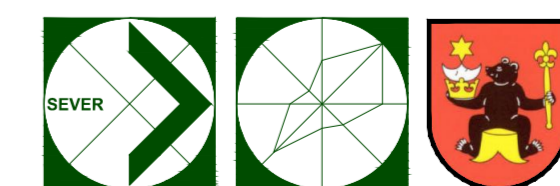

**VODNÉ HOSPODÁRSTVO
NÁVRH**

M 1 : 5 000

BUČANY

Objednávateľ:
Obecný úrad Bučany
Spracovateľ:
T-TEAM, služba architekta
Ing. arch. Eva Krupová
Spracované:
Január, 2003