


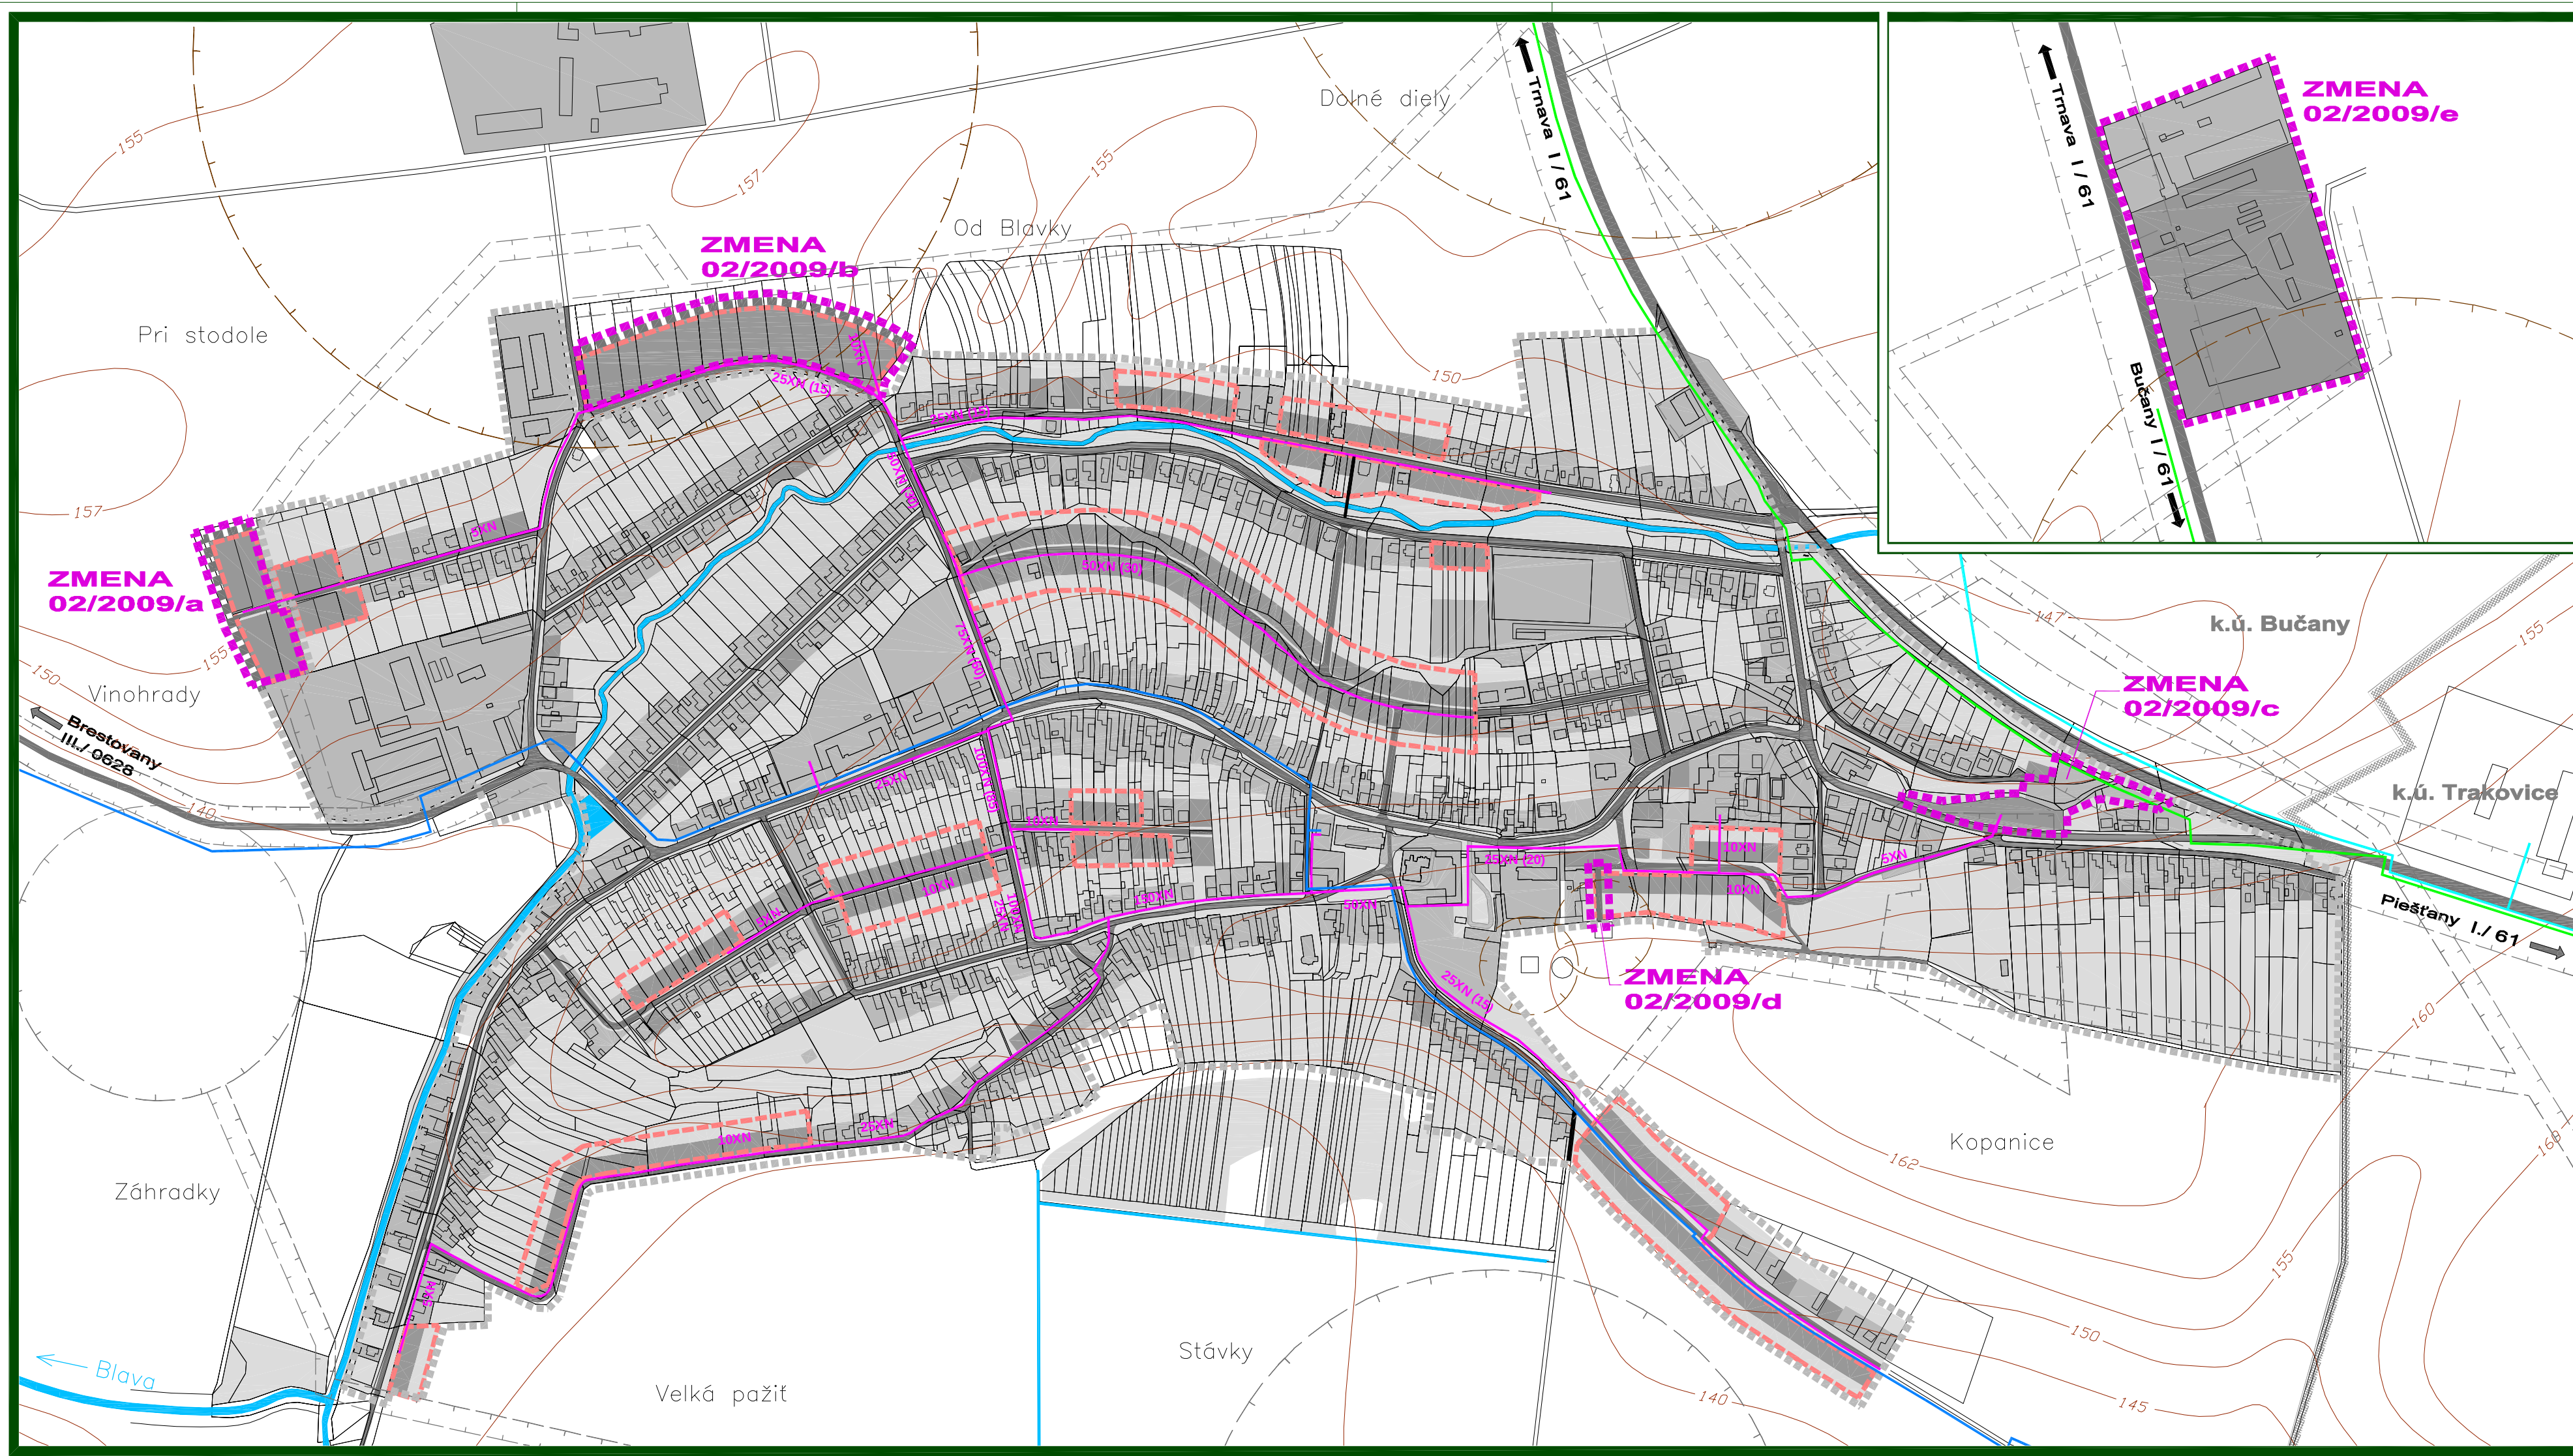

LEGENDA :
ÚPN OBCE 2003

- Hranica zastavaného územia k 1.1.1990
- Funkčné plochy jestvujúce
- Funkčné plochy navrhované
- Plochy súkromnej a verejnej zelene
- Vodné plochy a toky
- Štátne cesty a miestne komunikácie
- Hranica plôch pre navrhovanú zástavbu
- Diaľkové káble DK, DOK
- Optické káble jestvujúce
- Miestne oznamovacie káble jestvujúce z Trakovíc
- Miestne oznamovacie káble navrhované

OBEC BUČANY
SCHVAĽOVACIA DOLOŽKA :
ÚZEMNÝ PLÁN OBCE BUČANY
ZMENA 02/2009
BOL SCHVÁLENÝ V OBCNOM ZASTÚPITEĽSTVE
UZN. Č. : 67/2009 ZO DŇA : 25.9.2009
OPRÁVNENÁ OSOBA : CECÍLIA KRIPPELOVÁ
PODPIS :


PEČIATKA :

ZMENY A DOPLNKY 02/2009

- HRANICA RIEŠENÉHO ÚZEMIA ZMIEN A DOPLNKOV 02/2009
- | Návrh | Výhľad | |
|-------|--------|---------------------------------------|
| | | Navrhovaná hranica zastavaného územia |
| | | Funkčné plochy navrhované |
| | | Plochy súkromnej a verejnej zelene |
| | | Miestne oznamovacie káble navrhované |

ZMENY A DOPLNKY 02/2009 - ČISTOPIS
ÚZEMNÝ PLÁN OBCE
BUČANY

NÁVRH TECHNICKÉHO VYBAVENIA
OZNAMOVACIE VEDENIA

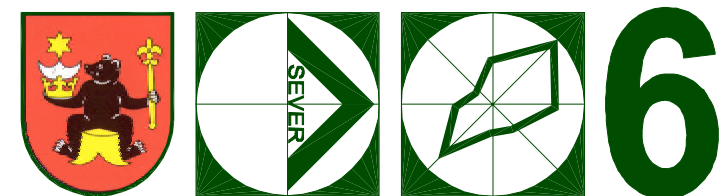

OBJEDNÁVATEĽ: OBEC BUČANY
SPRACOVATEĽ: ING. ARCH. EVA KRUPOVÁ
SPRACOVANÉ: APRÍL, 2009

M 1 : 5 000